


PLANTA CUBIERTA

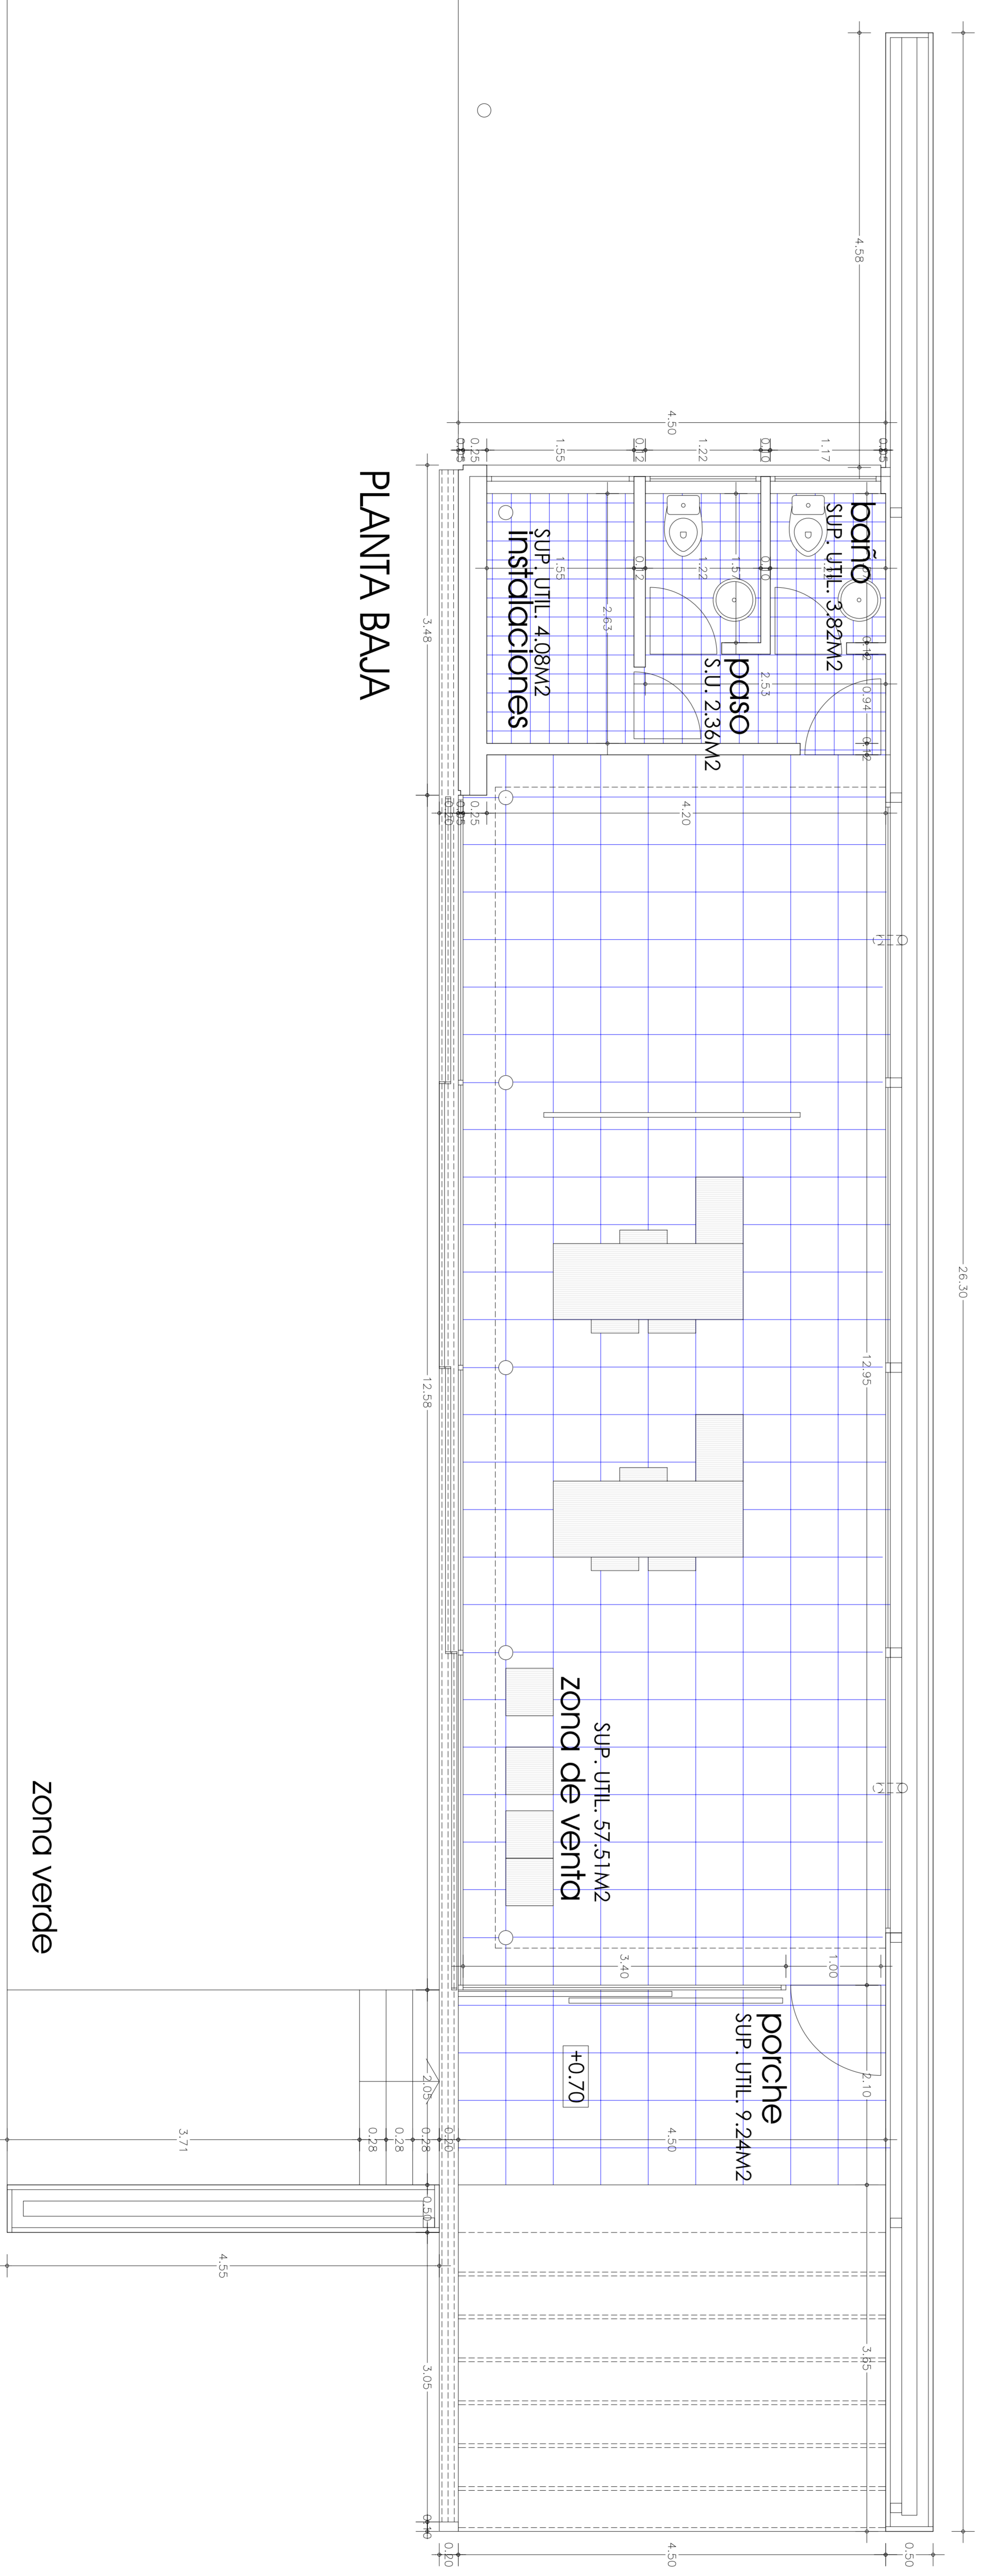

PLANTA BAJA

PROYECTO BASICO Y DE EJECUCIÓN
 PABELLÓN PROVISIONAL PARA OFICINA DE VENTA EN PLAN
 PARCEL EL PERAL. VALLADOLID

PLANO N° **A2** PLANTA BAJA Y PLANTA DE CUBIERTAS.
 ACOTADO Y AMUEBLADO ESCALA 1/50

FECHA ABRIL 2003	PROPIEDAD	ARQUITECTOS ALBERTO LOPEZ MERRINO I. GERARDO MENEZ PASCUAL
REF. 375		