+4,8 PLANTA BAJA

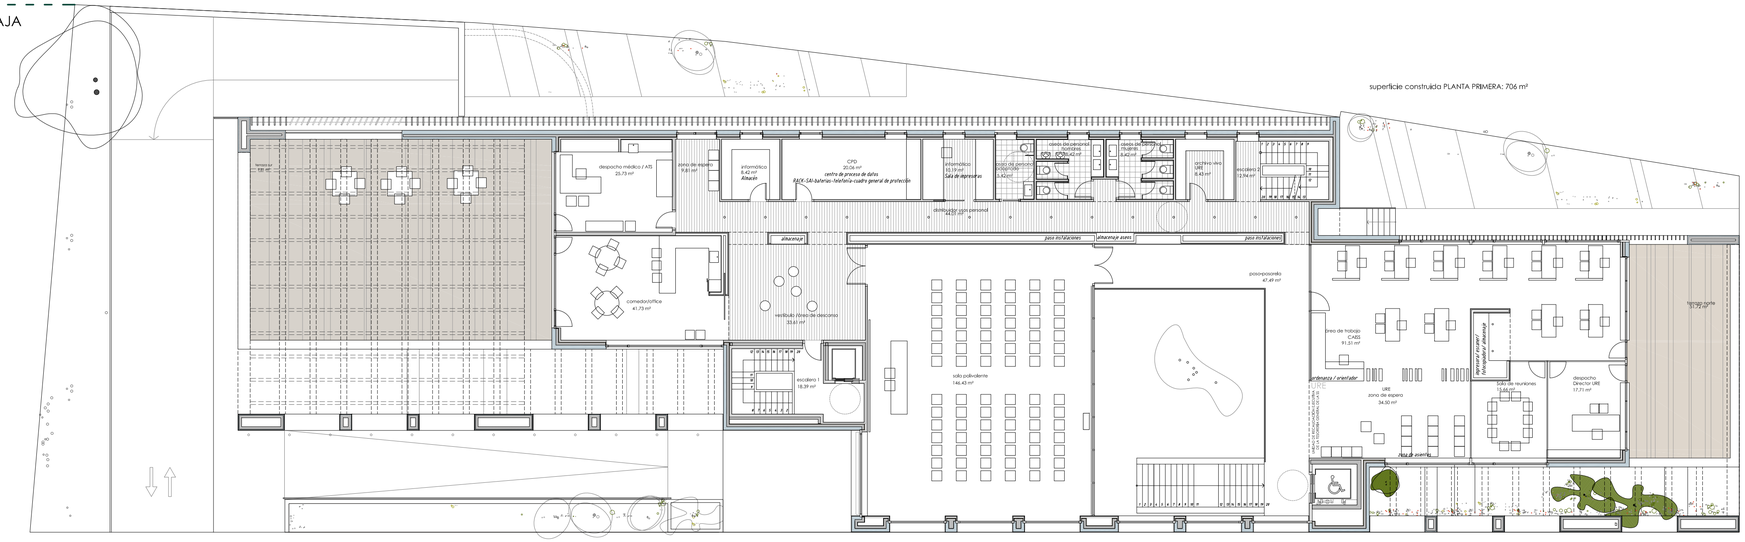

+1,0 PLANTA BAJA

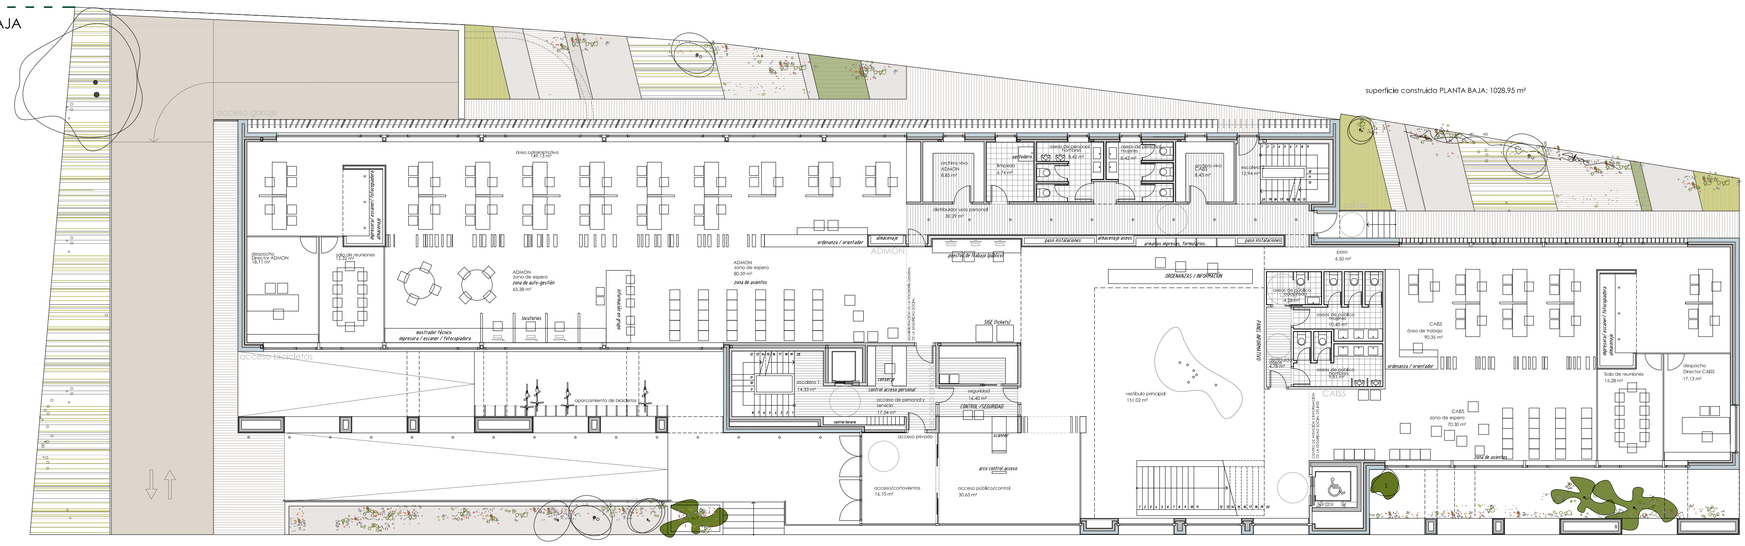

-2,76 PLANTA BAJA

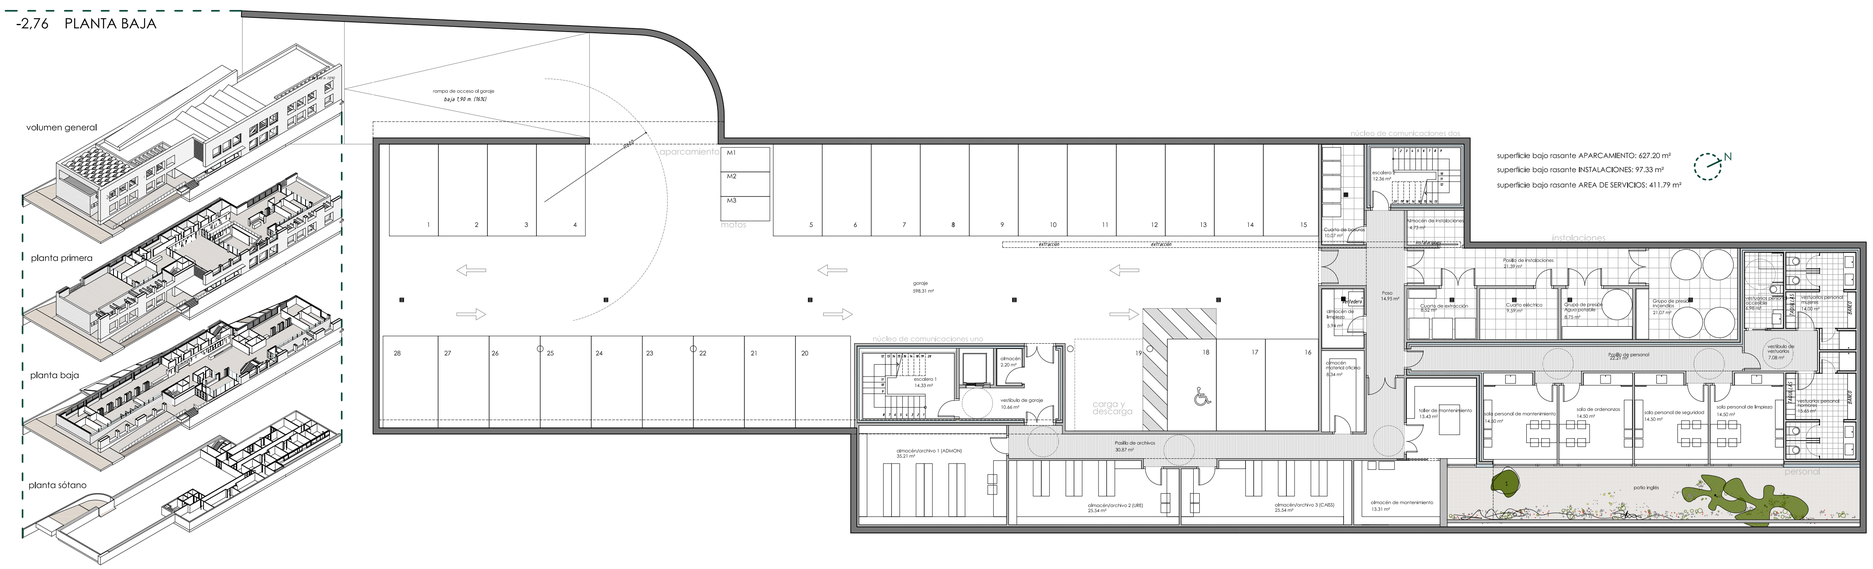

SITUACIÓN C/CARDENAL TORQUEMADA, Nº1. VALLADOLID
edificio de consumo de energía casi nulo bajo el estándar passivhaus

ACCESO PRINCIPAL
edificio de consumo de energía casi nulo bajo el estándar passivhaus

VESTÍBULO PRINCIPAL
edificio de consumo de energía casi nulo bajo el estándar passivhaus

OFICINAS DE LA SEGURIDAD SOCIAL. VALLADOLID
edificio de consumo de energía casi nulo bajo el estándar passivhaus
ESTUDIO LÓPEZ MERINO Y ASOCIADOS
arquitectura y urbanismo

01