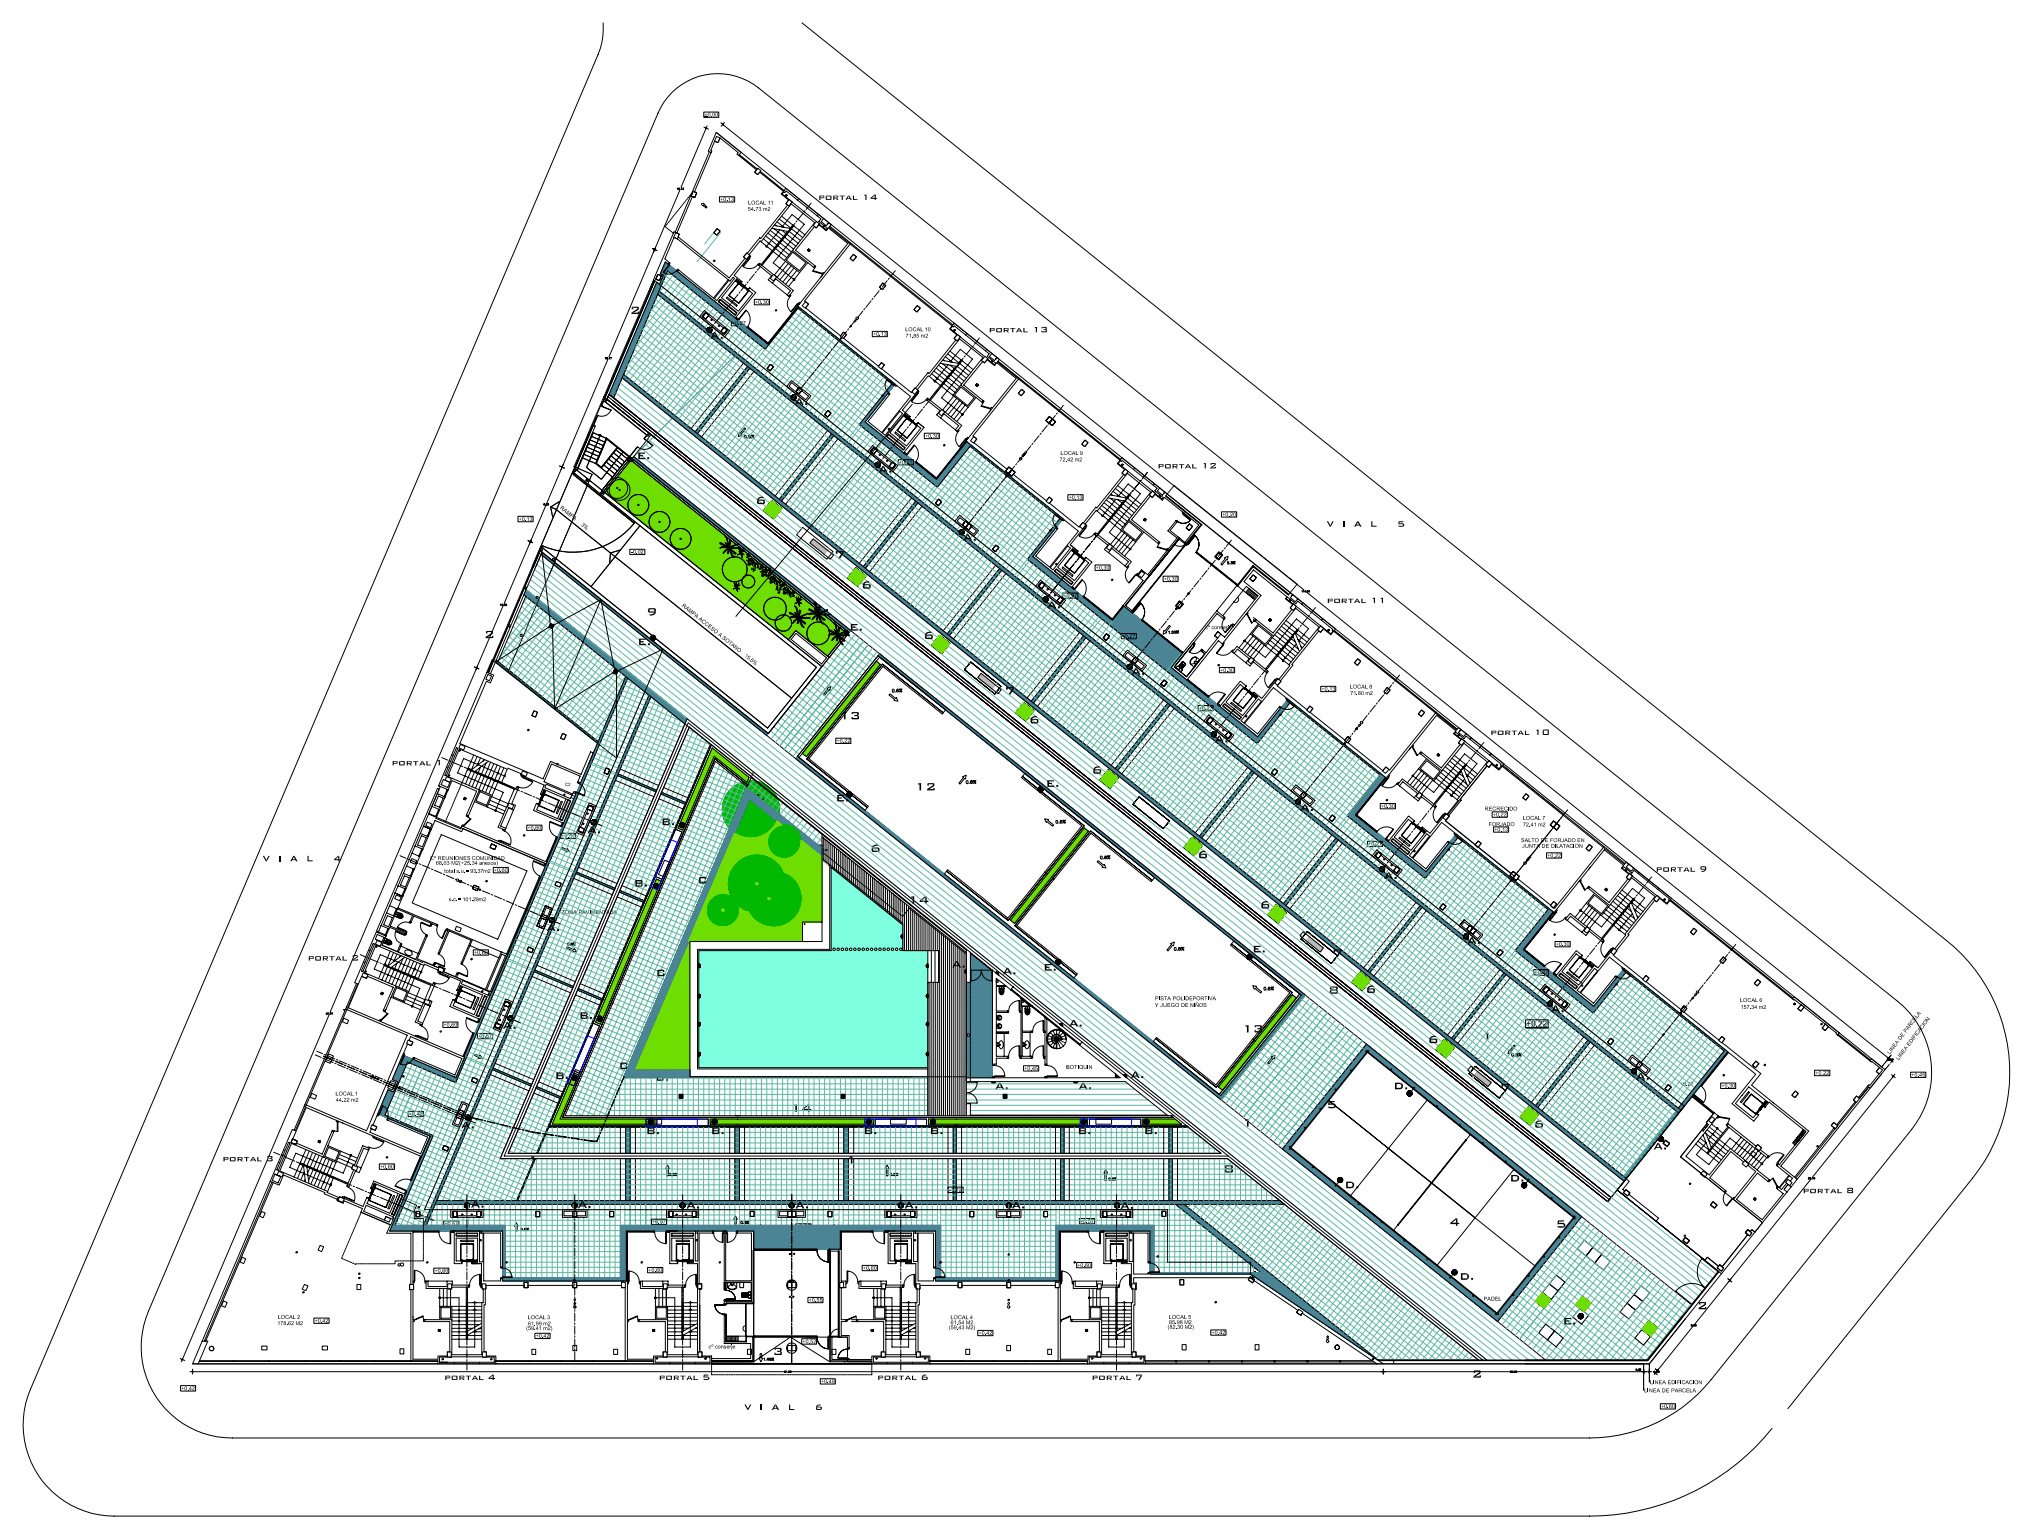
PORTAL 14
PORTAL 13
PORTAL 12
PORTAL 11
PORTAL 10
PORTAL 9
PORTAL 8
PORTAL 7
PORTAL 6
PORTAL 5
PORTAL 4
PORTAL 3
PORTAL 2
PORTAL 1
V I A L 4
V I A L 5
V I A L 6
LOCAL 11
54,73 m2
LOCAL 10
71,85 m2
LOCAL 9
72,42 m2
LOCAL 8
71,80 m2
LOCAL 7
75,41 m2
LOCAL 6
157,34 m2
LOCAL 1
44,22 m2
LOCAL 2
179,62 M2
LOCAL 3
LOCAL 4
LOCAL 5
PISTA POLIDEPORTIVA
Y JUEGO DE NIÑOS
BOTIQUIN
PADEL
RECERCADO
FORJADO
SALTO DE FORJADO EN
JUNTA DE DILATACION
LINEA EDIFICACION
LINEA DE PARCELA