




TIPO A

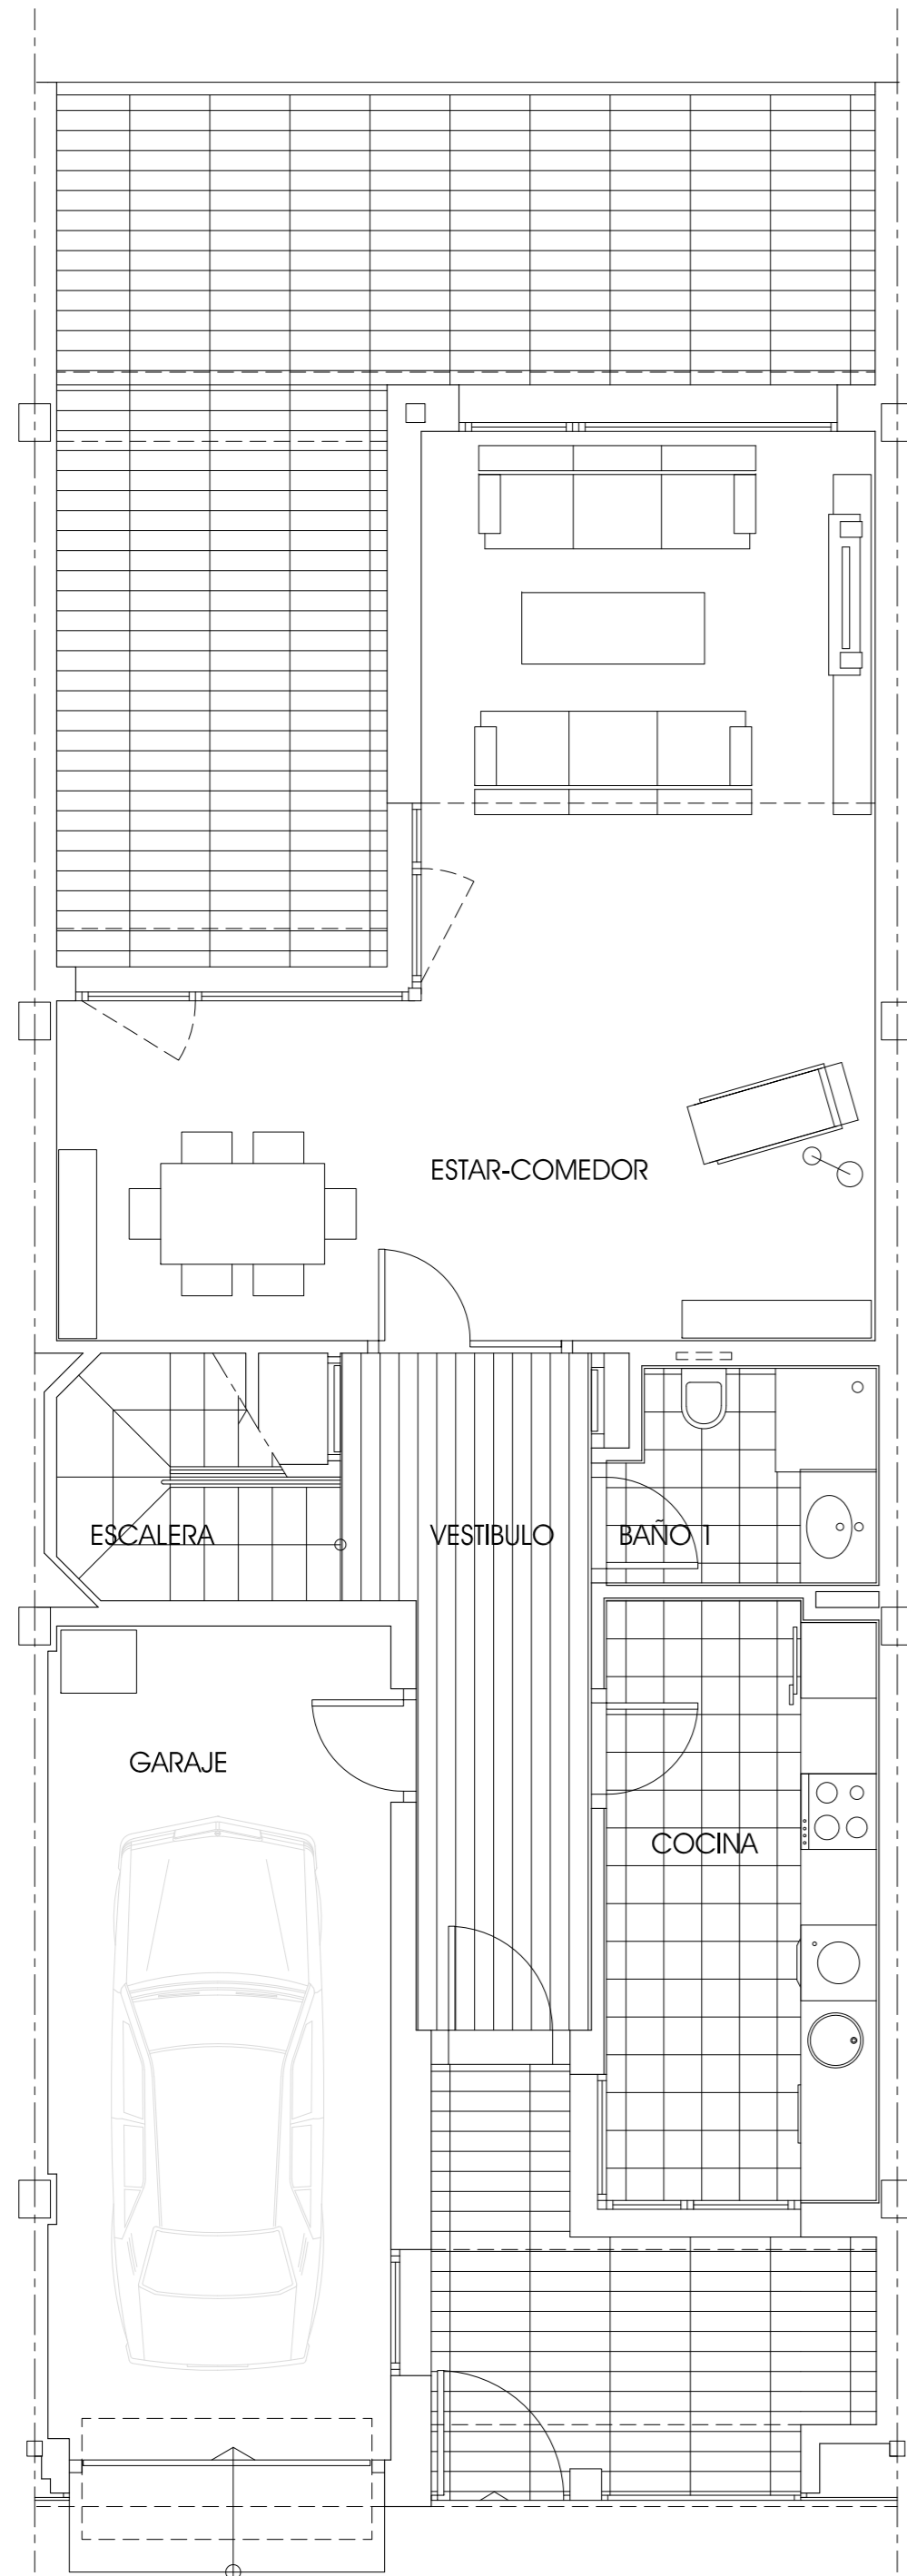

PLANTA BAJA

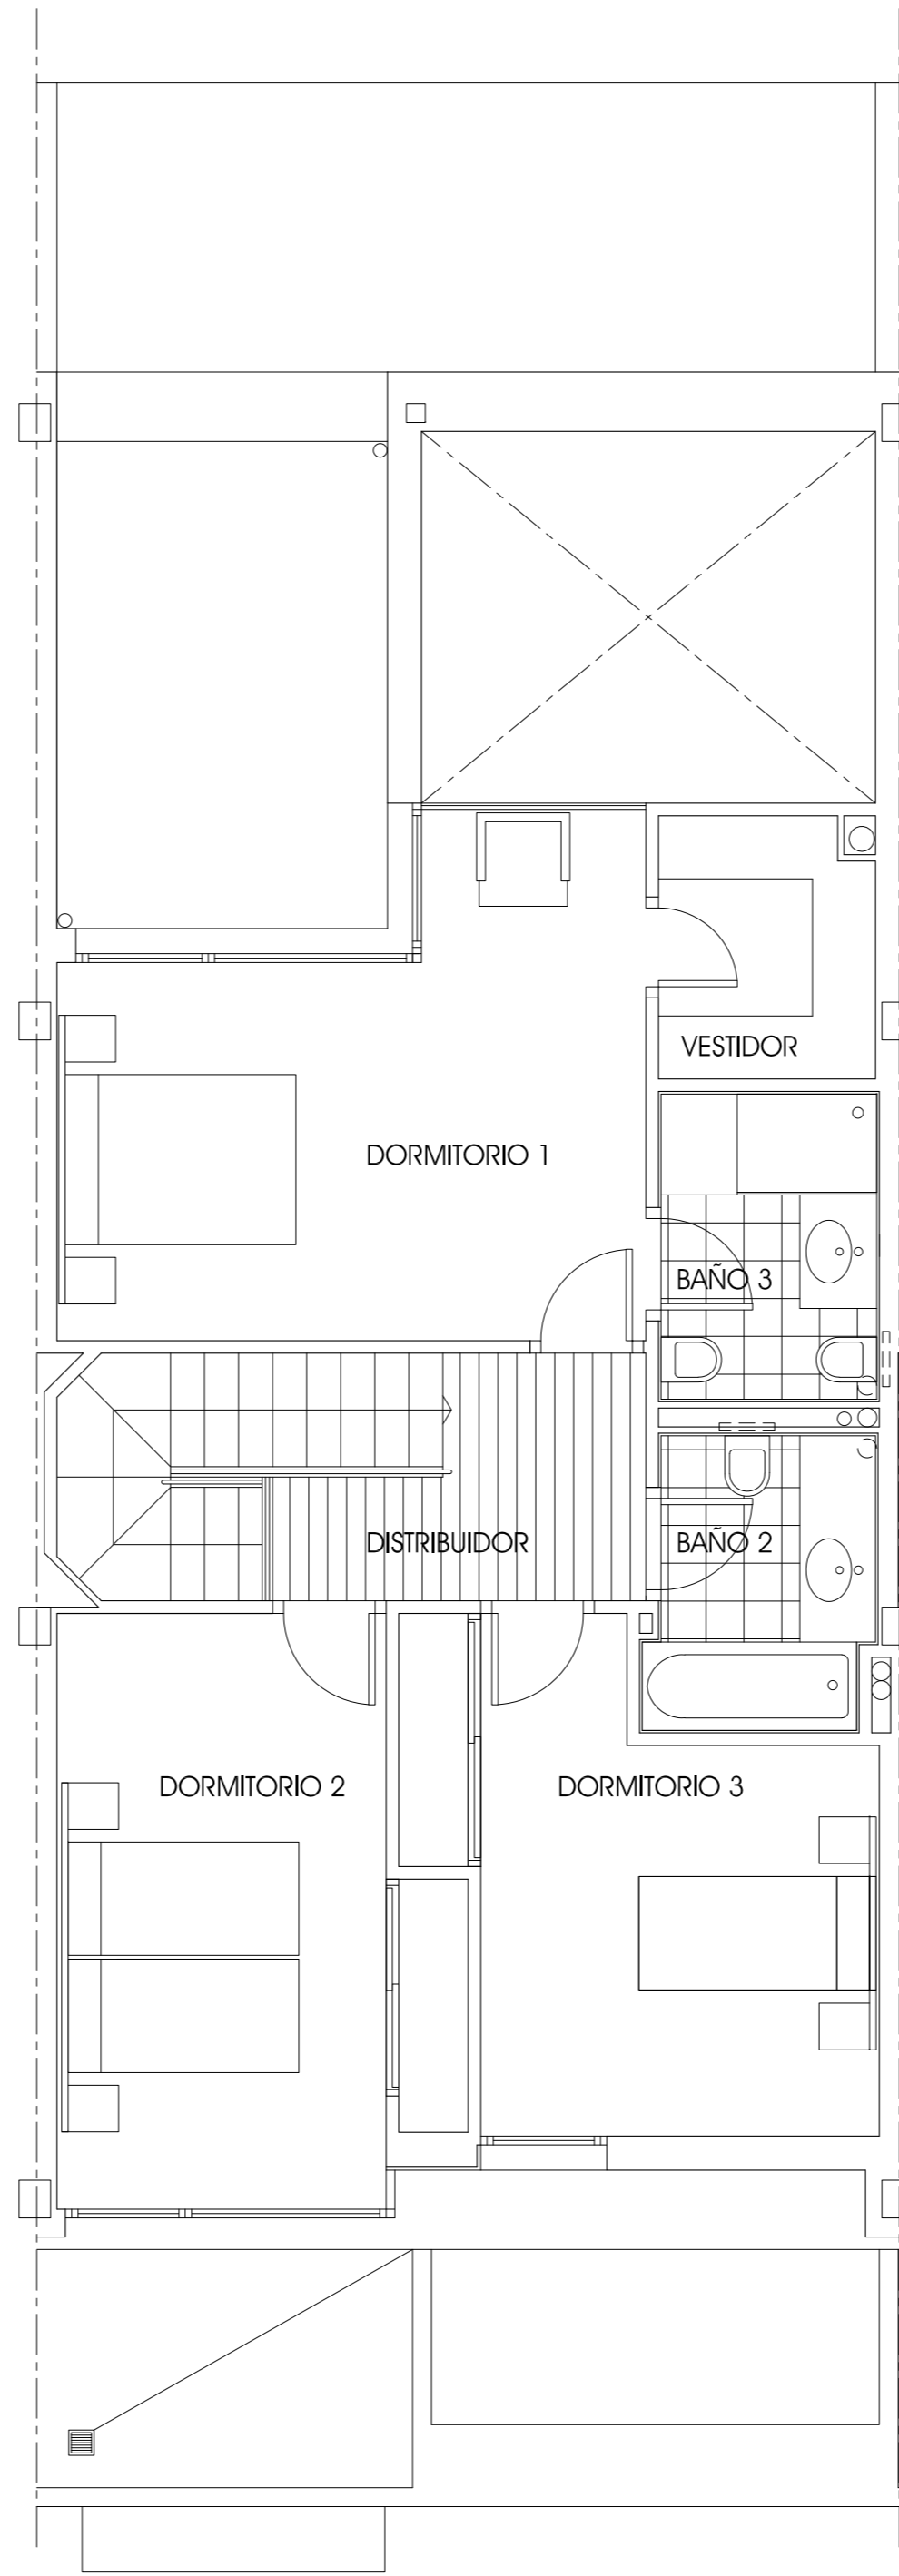

PLANTA PRIMERA

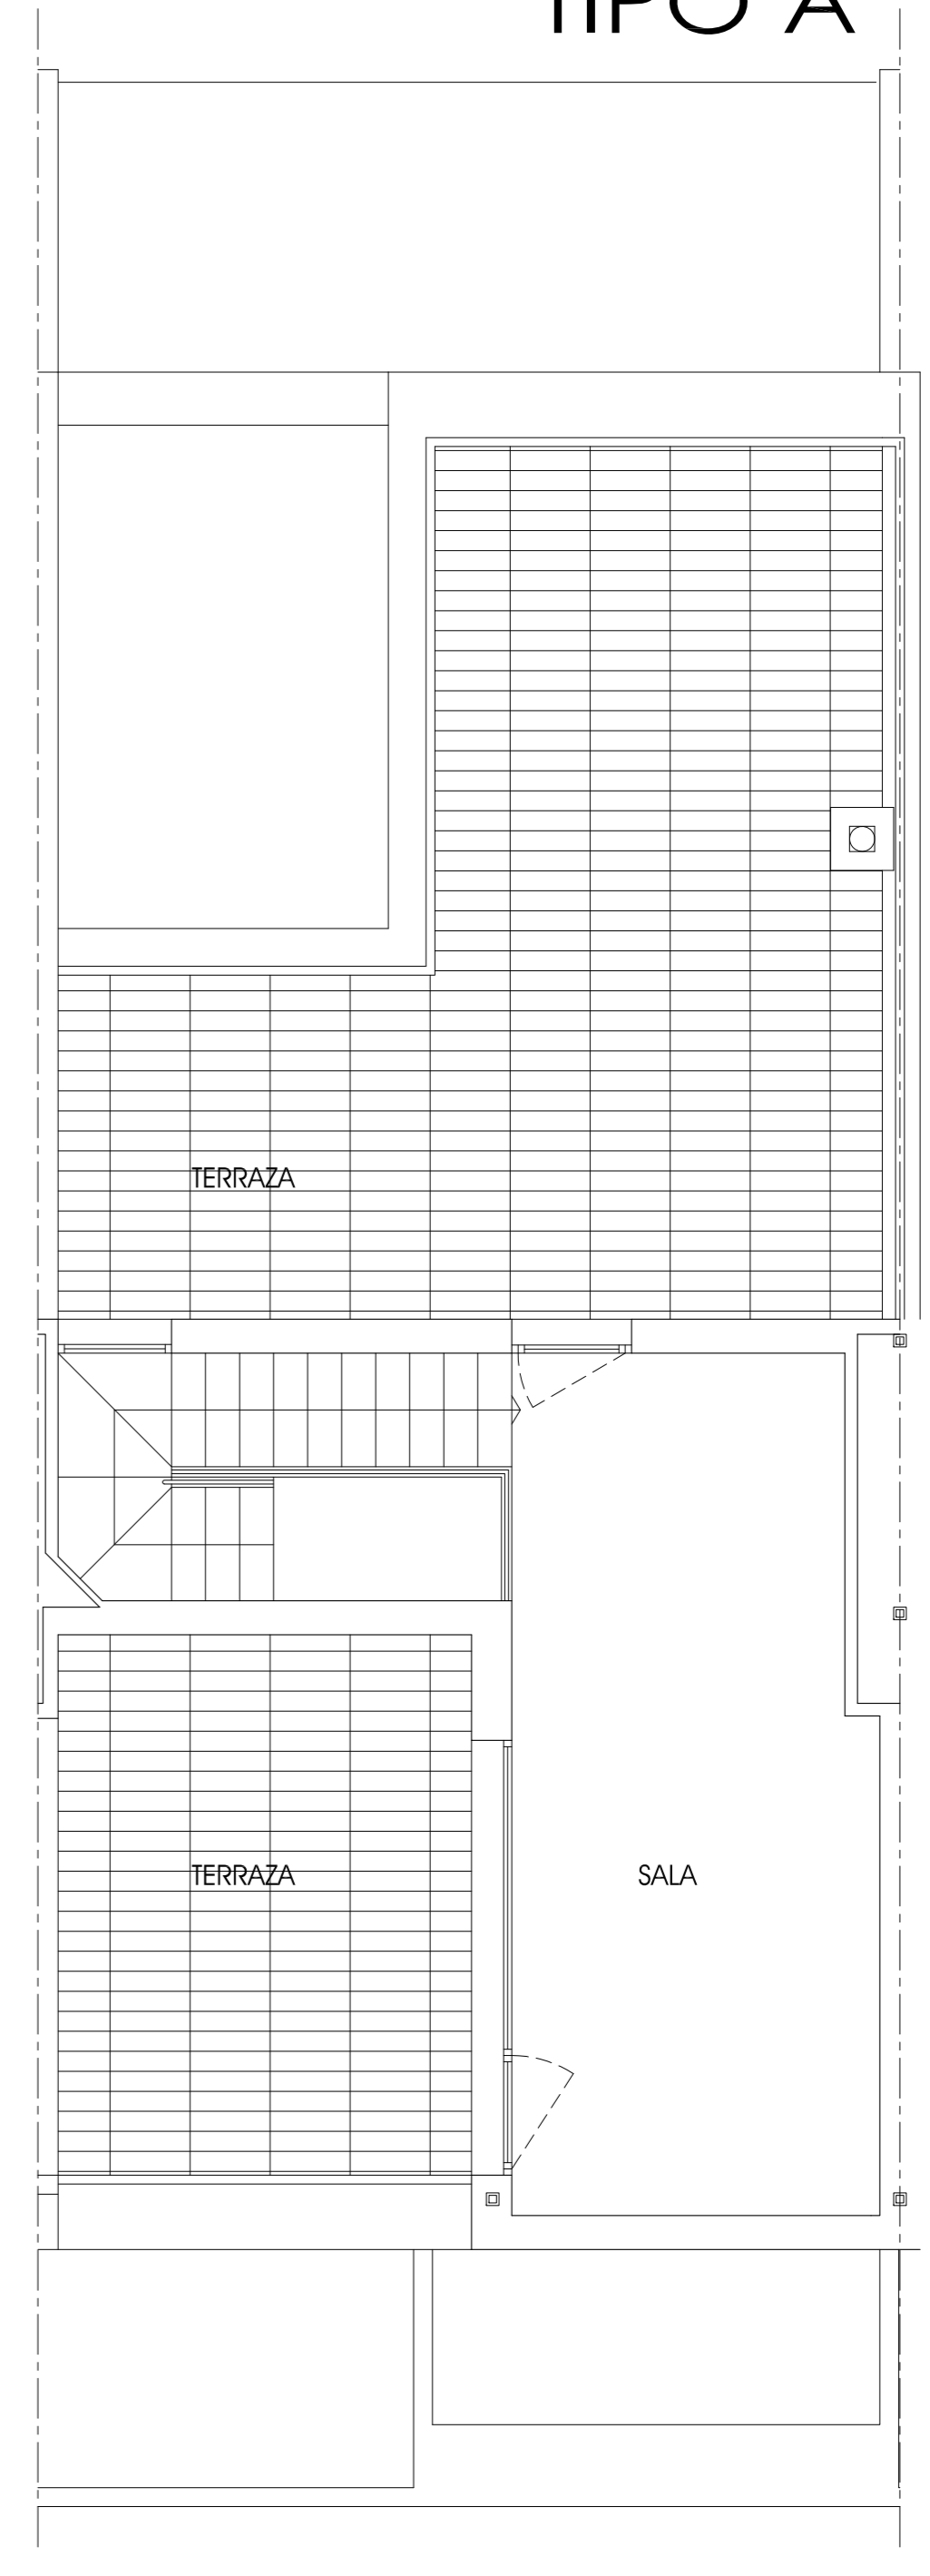

PLANTA ATICO