




TIPO B

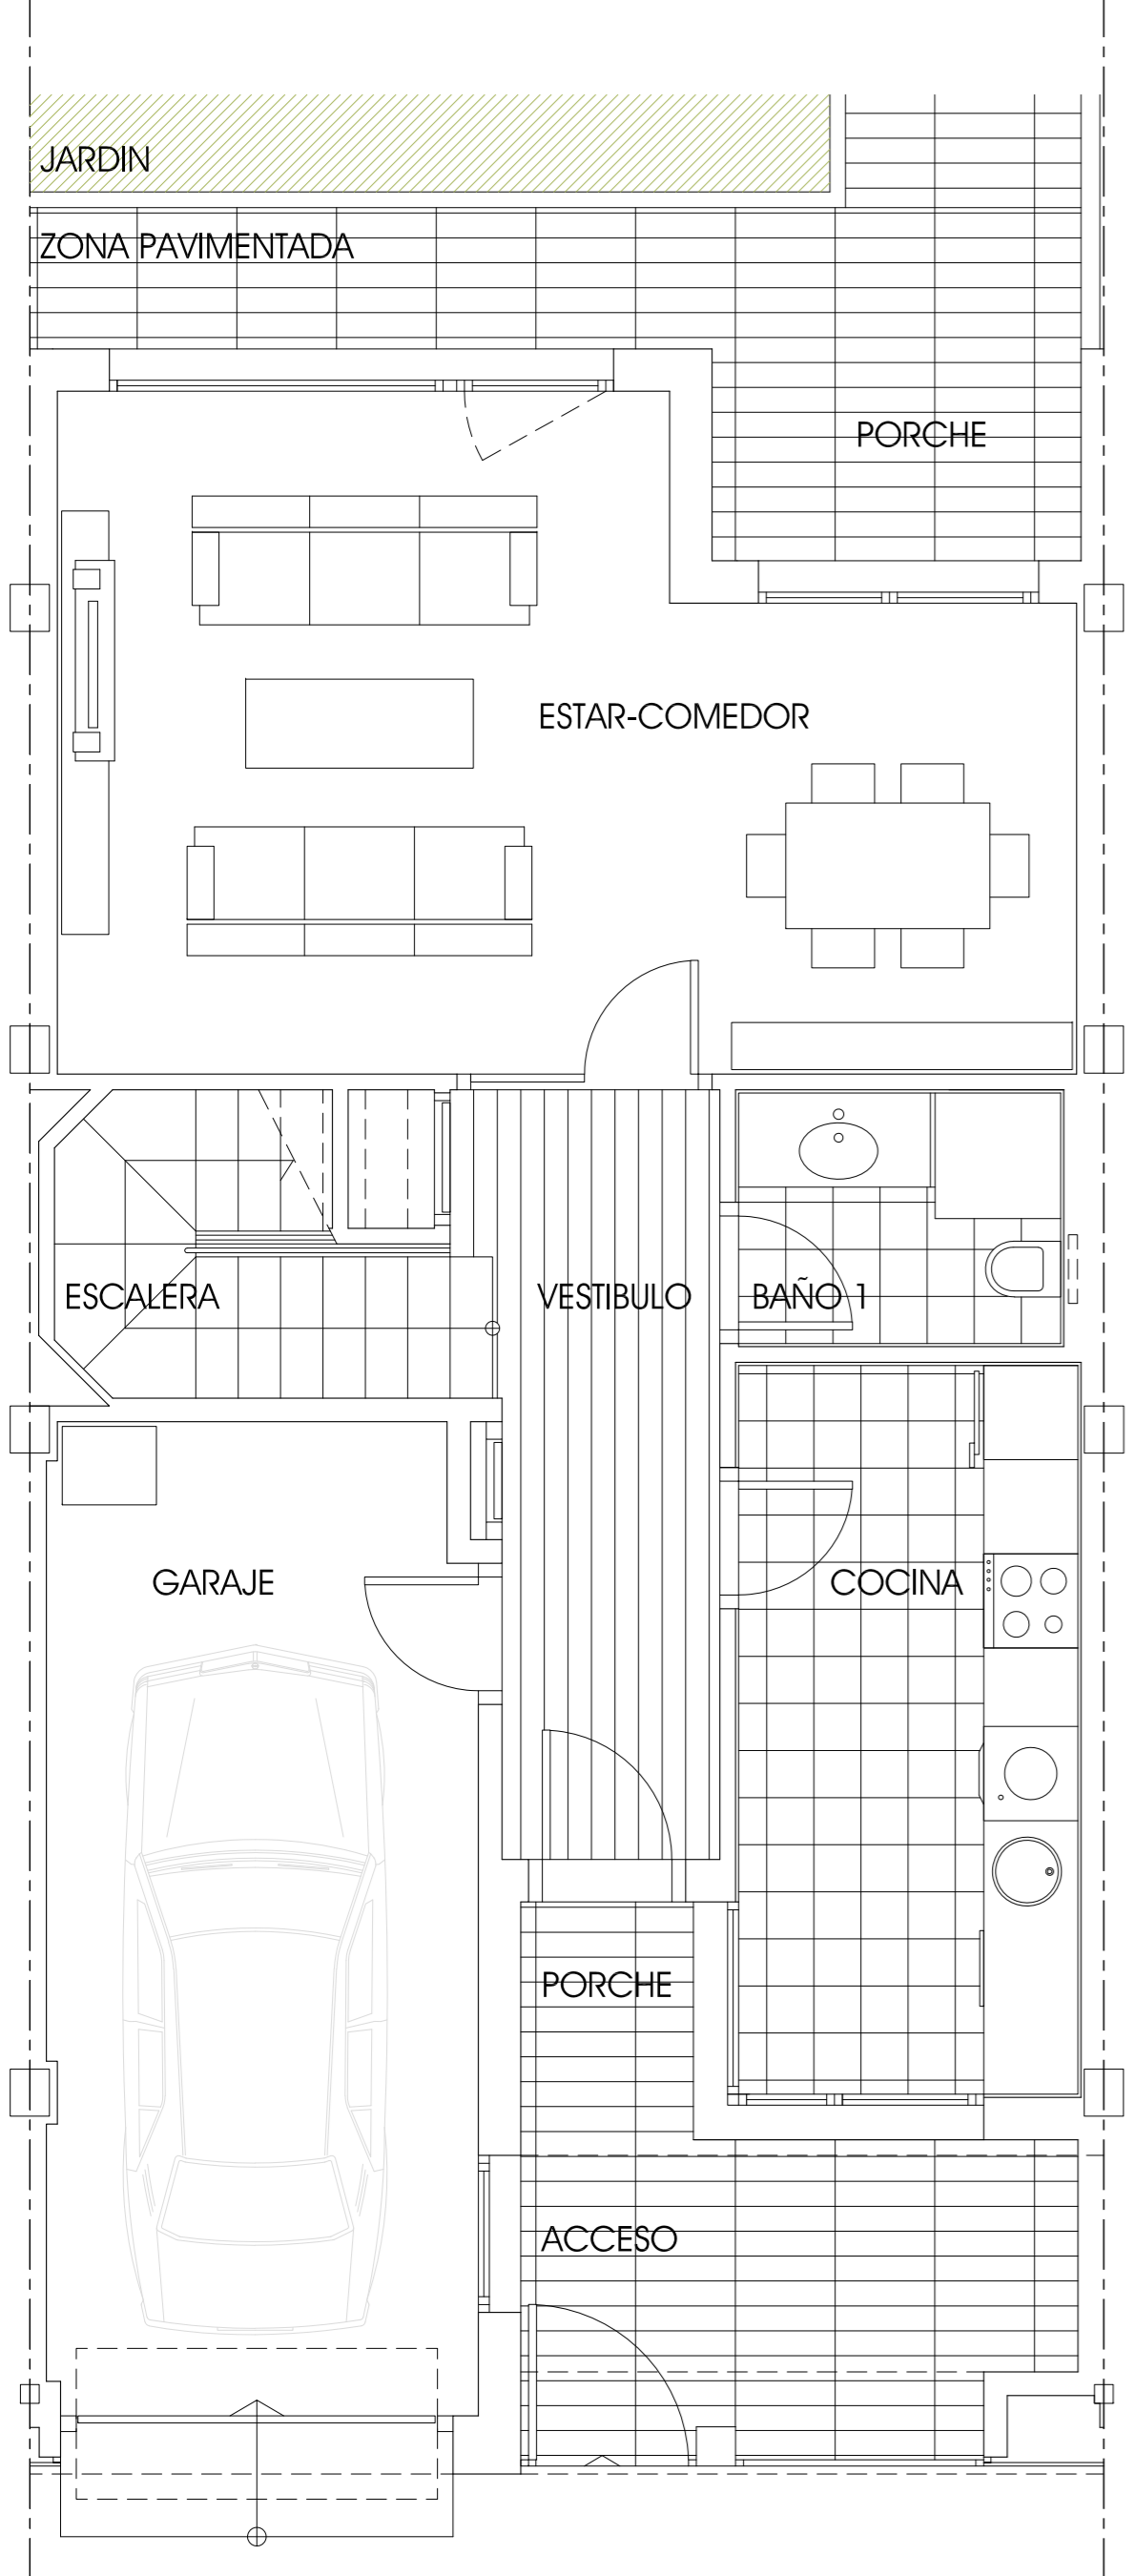

PLANTA BAJA

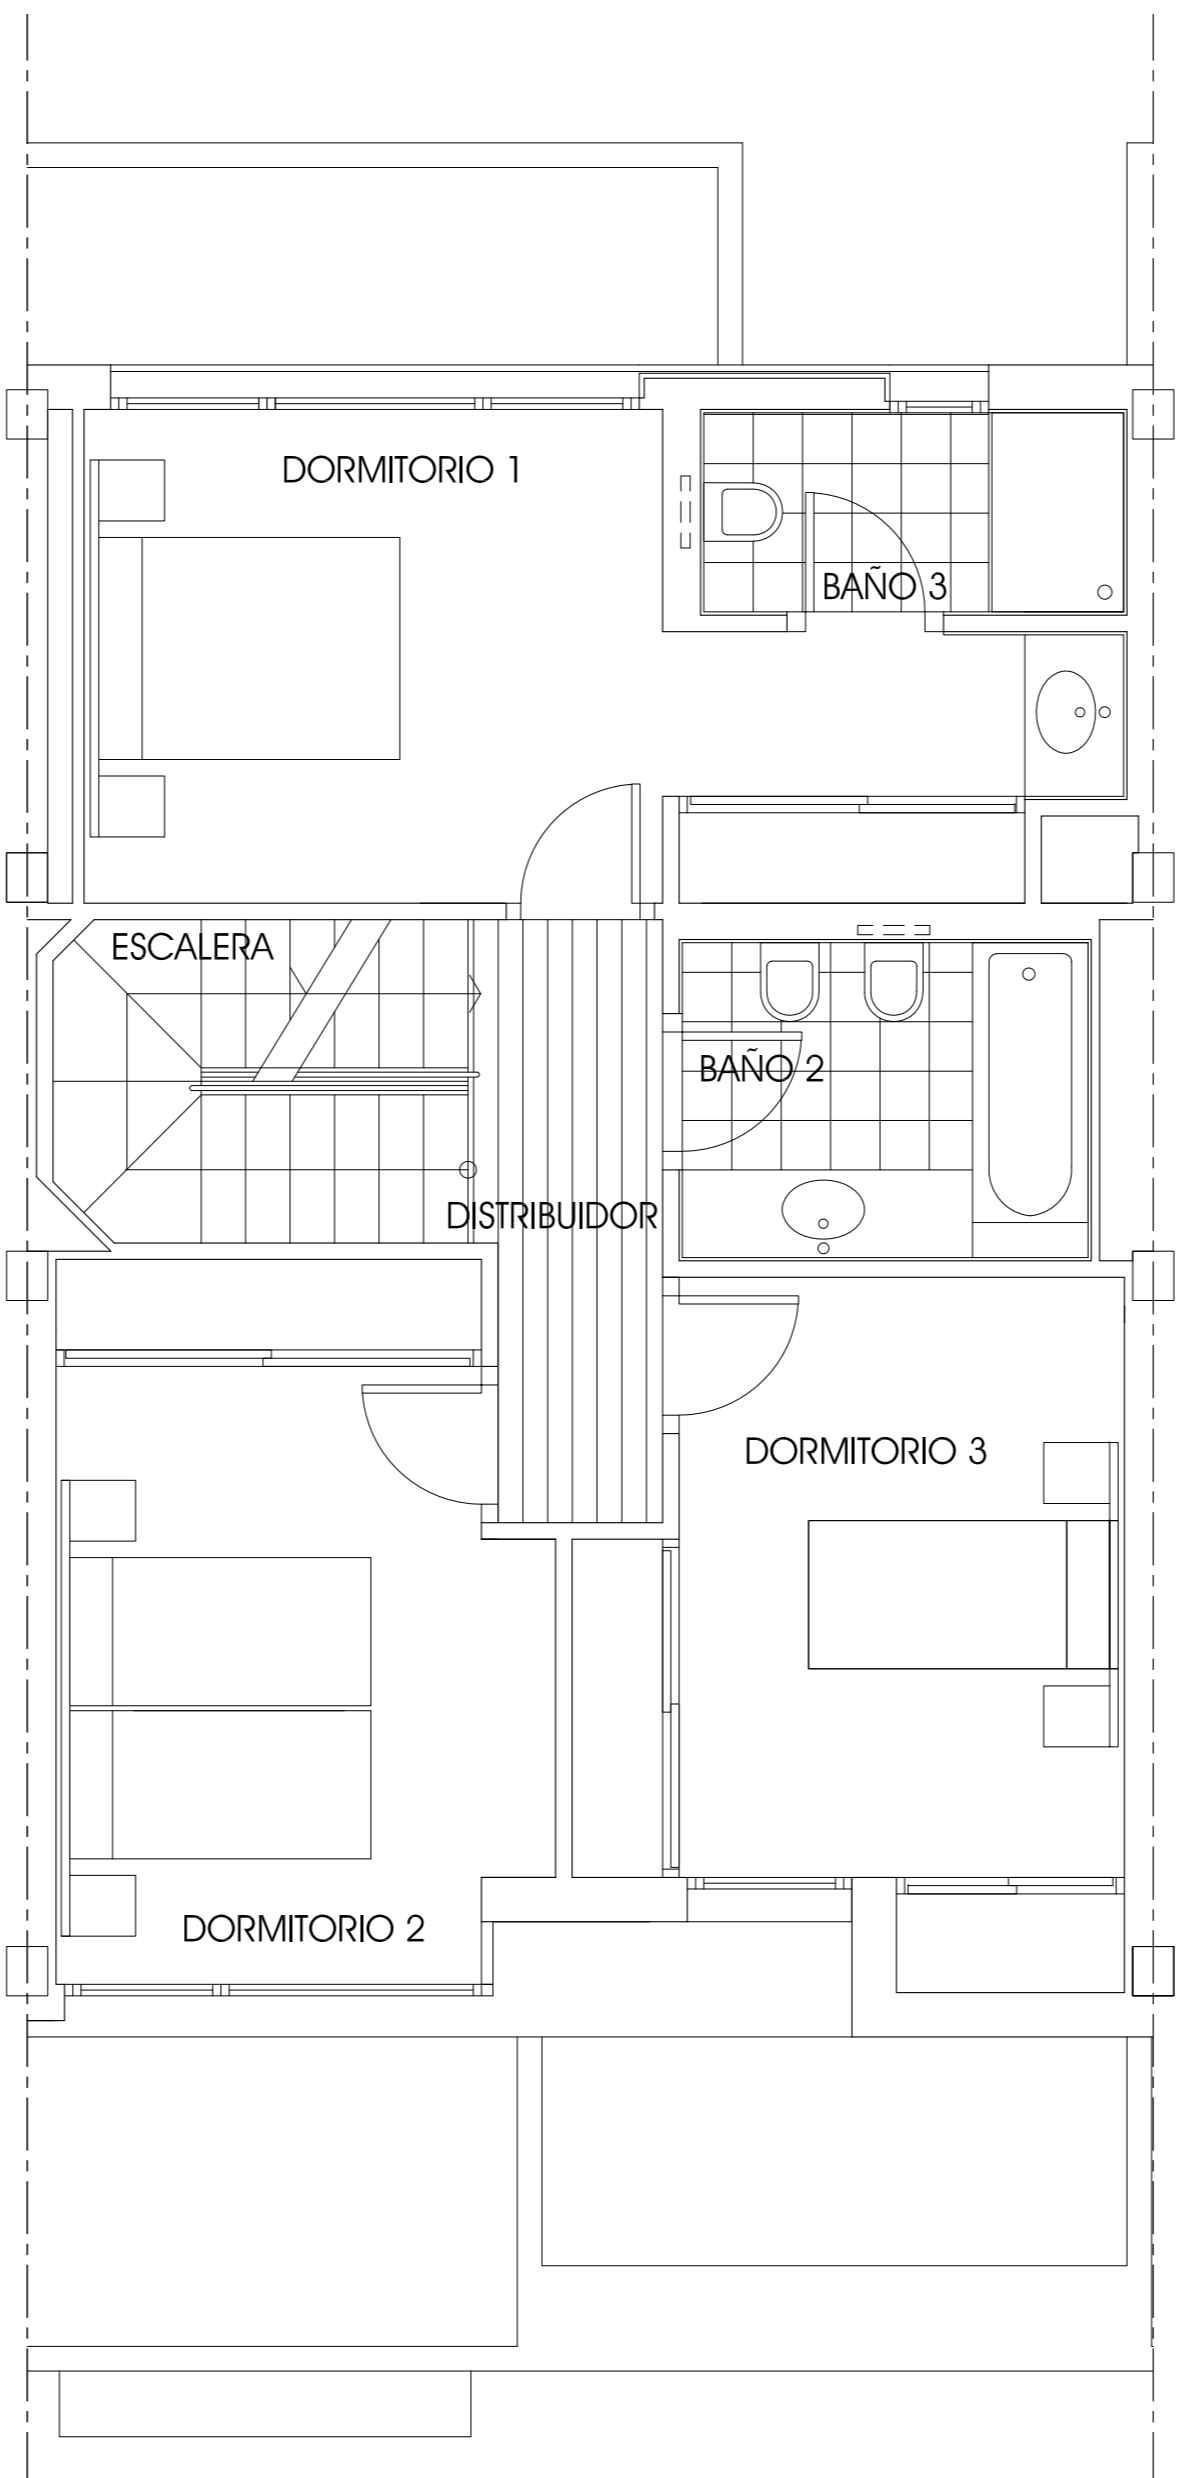

PLANTA PRIMERA

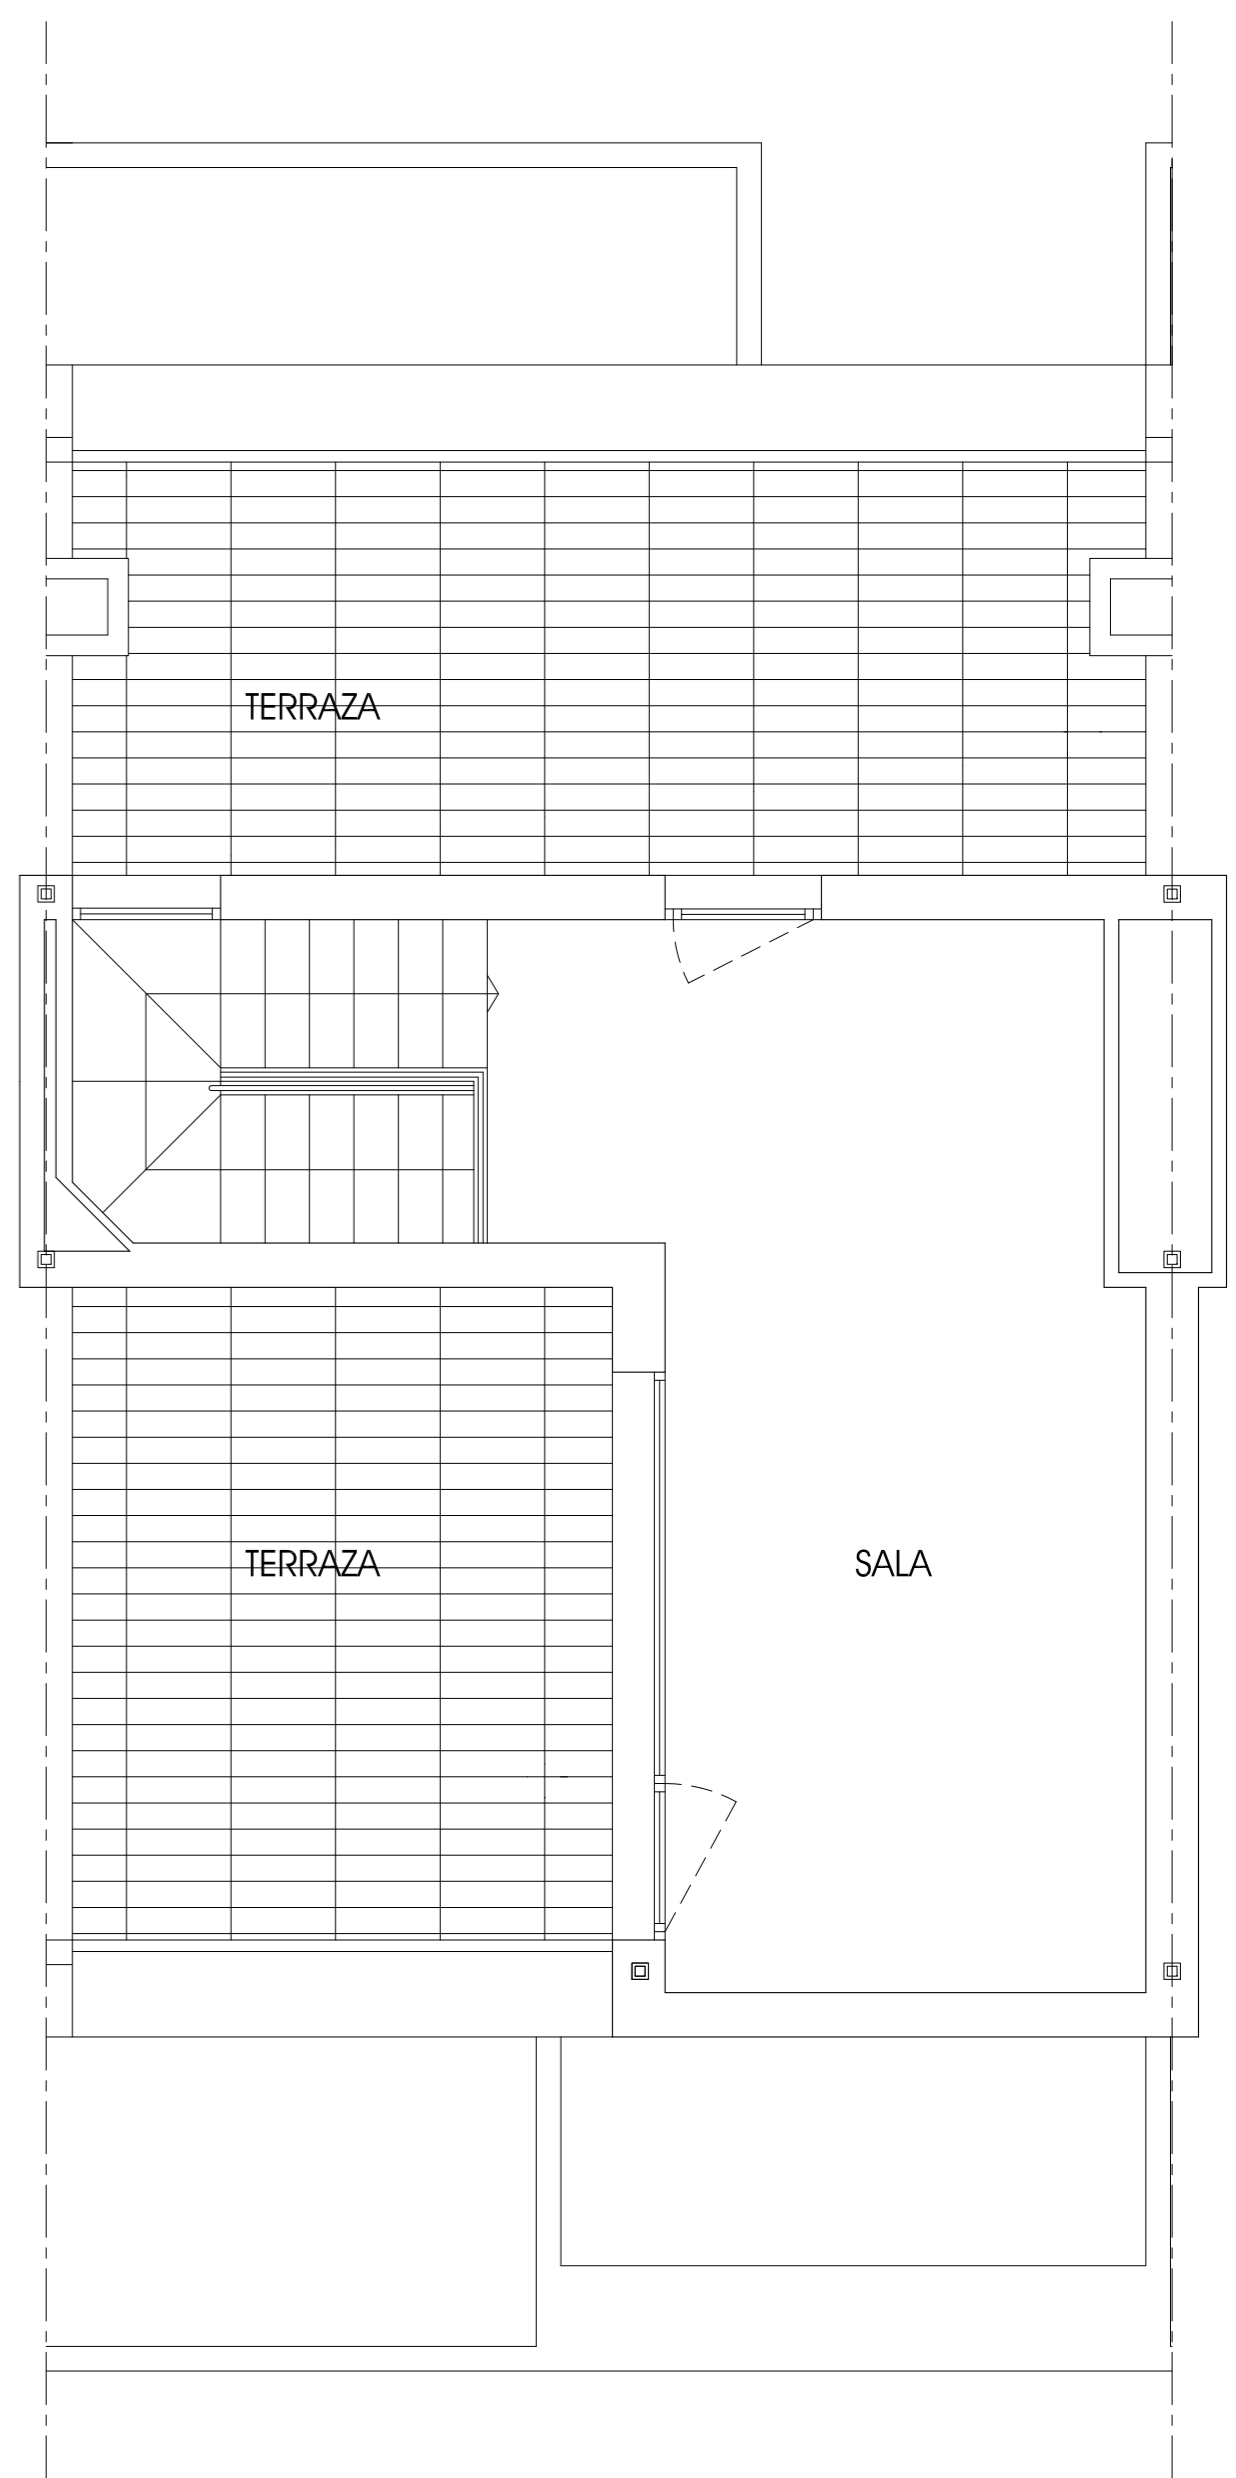

PLANTA ATICO