



SECCION ZONA 2-ALZADO ZONA 3

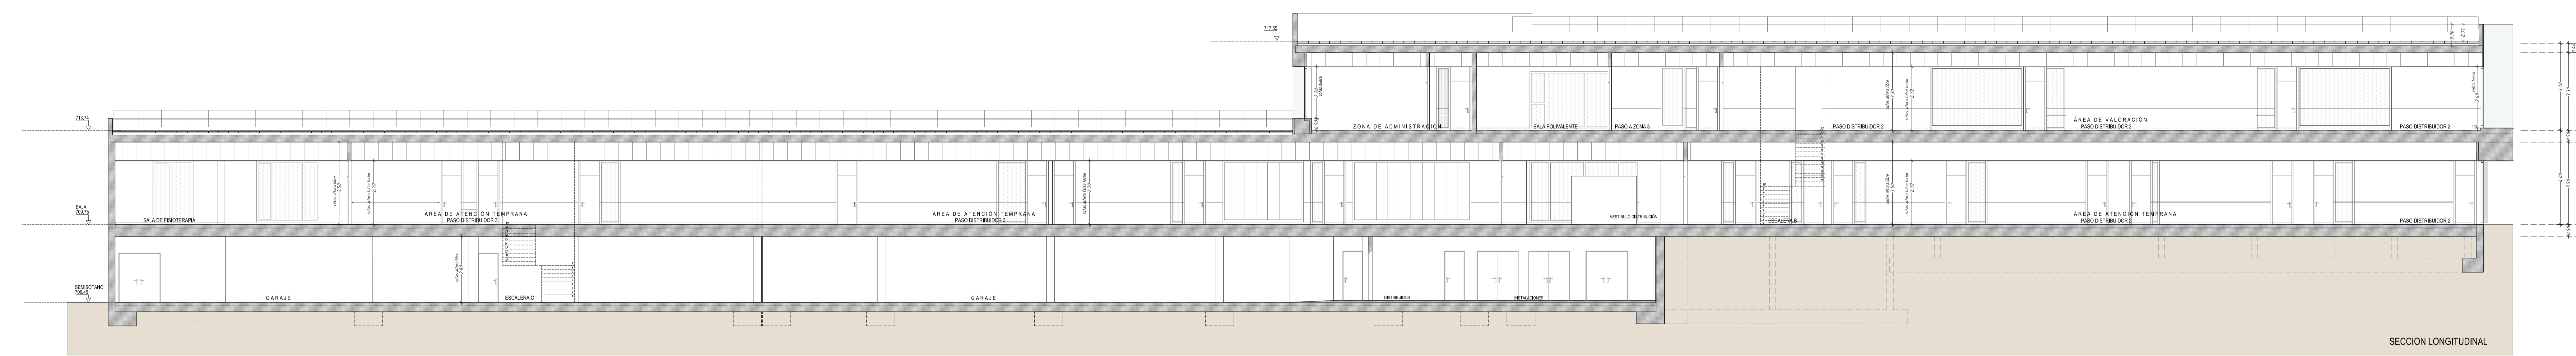

SECCION LONGITUDINAL

 

SECCION ZONA 2-ALZADO ZONA 4

biloballo ead ortec

706.86