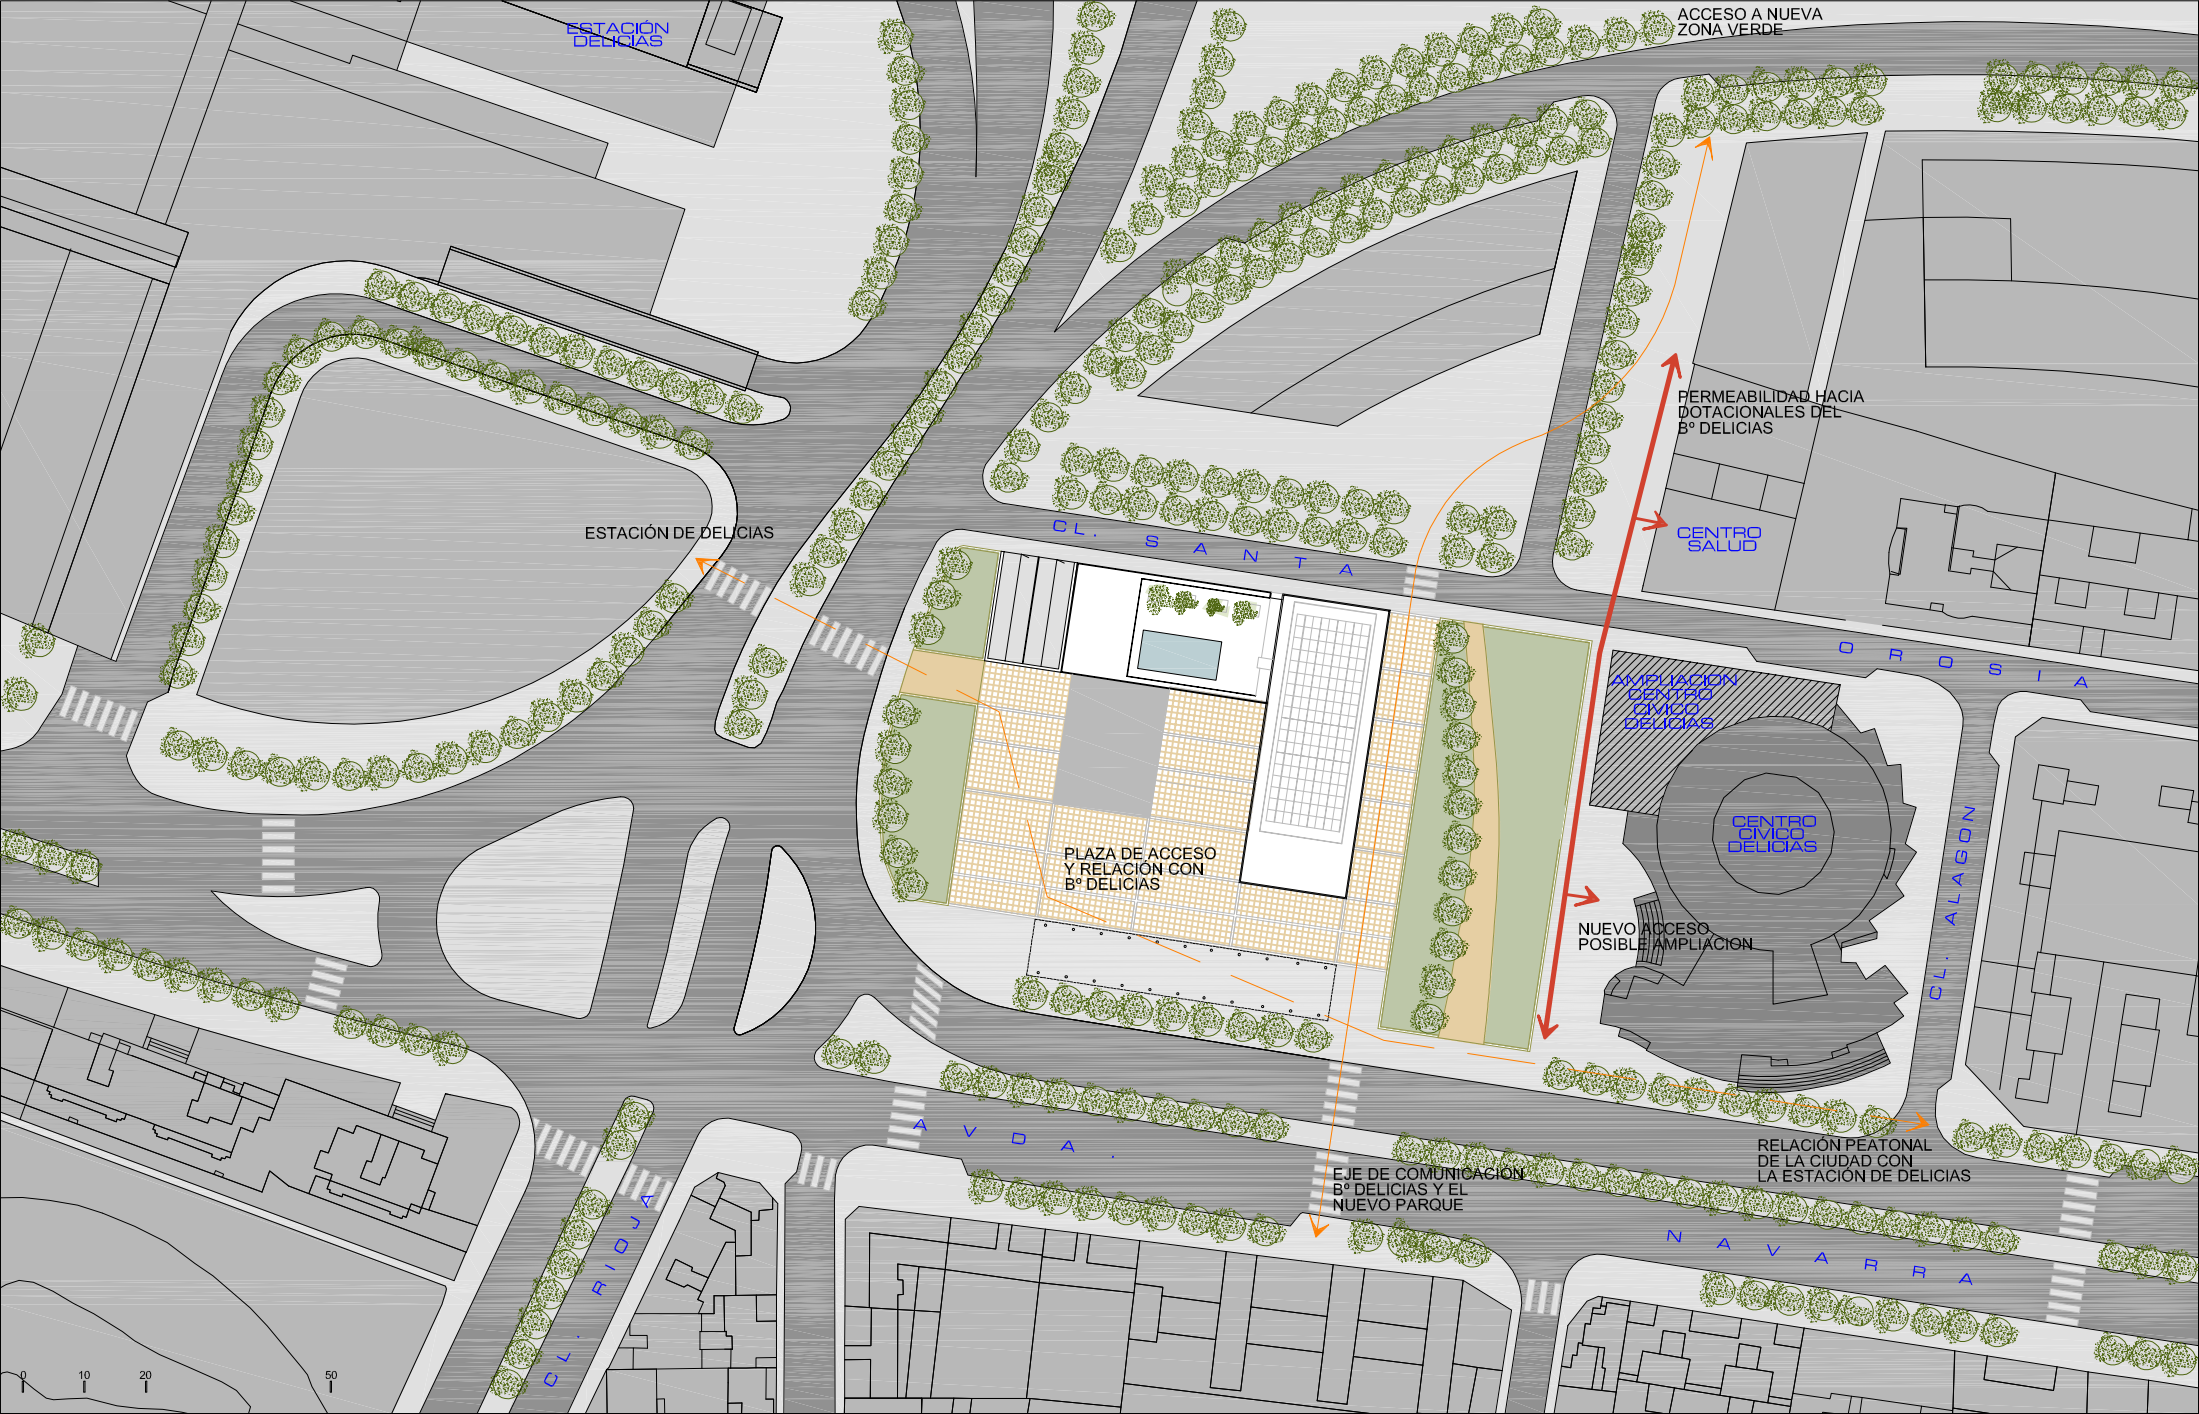
ESTACIÓN DELICIAS
ACCESO A NUEVA ZONA VERDE
PERMEABILIDAD HACIA DOTACIONALES DEL Bº DELICIAS
ESTACIÓN DE DELICIAS
CL. SANTA
CENTRO SALUD
OROSIA
AMPLIACIÓN CENTRO CIVICO DELICIAS
CENTRO CIVICO DELICIAS
PLAZA DE ACCESO Y RELACIÓN CON Bº DELICIAS
NUEVO ACCESO POSIBLE AMPLIACIÓN
CL. ALAGON
AVDA.
EJE DE COMUNICACIÓN Bº DELICIAS Y EL NUEVO PARQUE
RELACIÓN PEATONAL DE LA CIUDAD CON LA ESTACIÓN DE DELICIAS
NAVARRA
CL. RIOJA
0
10
20
50