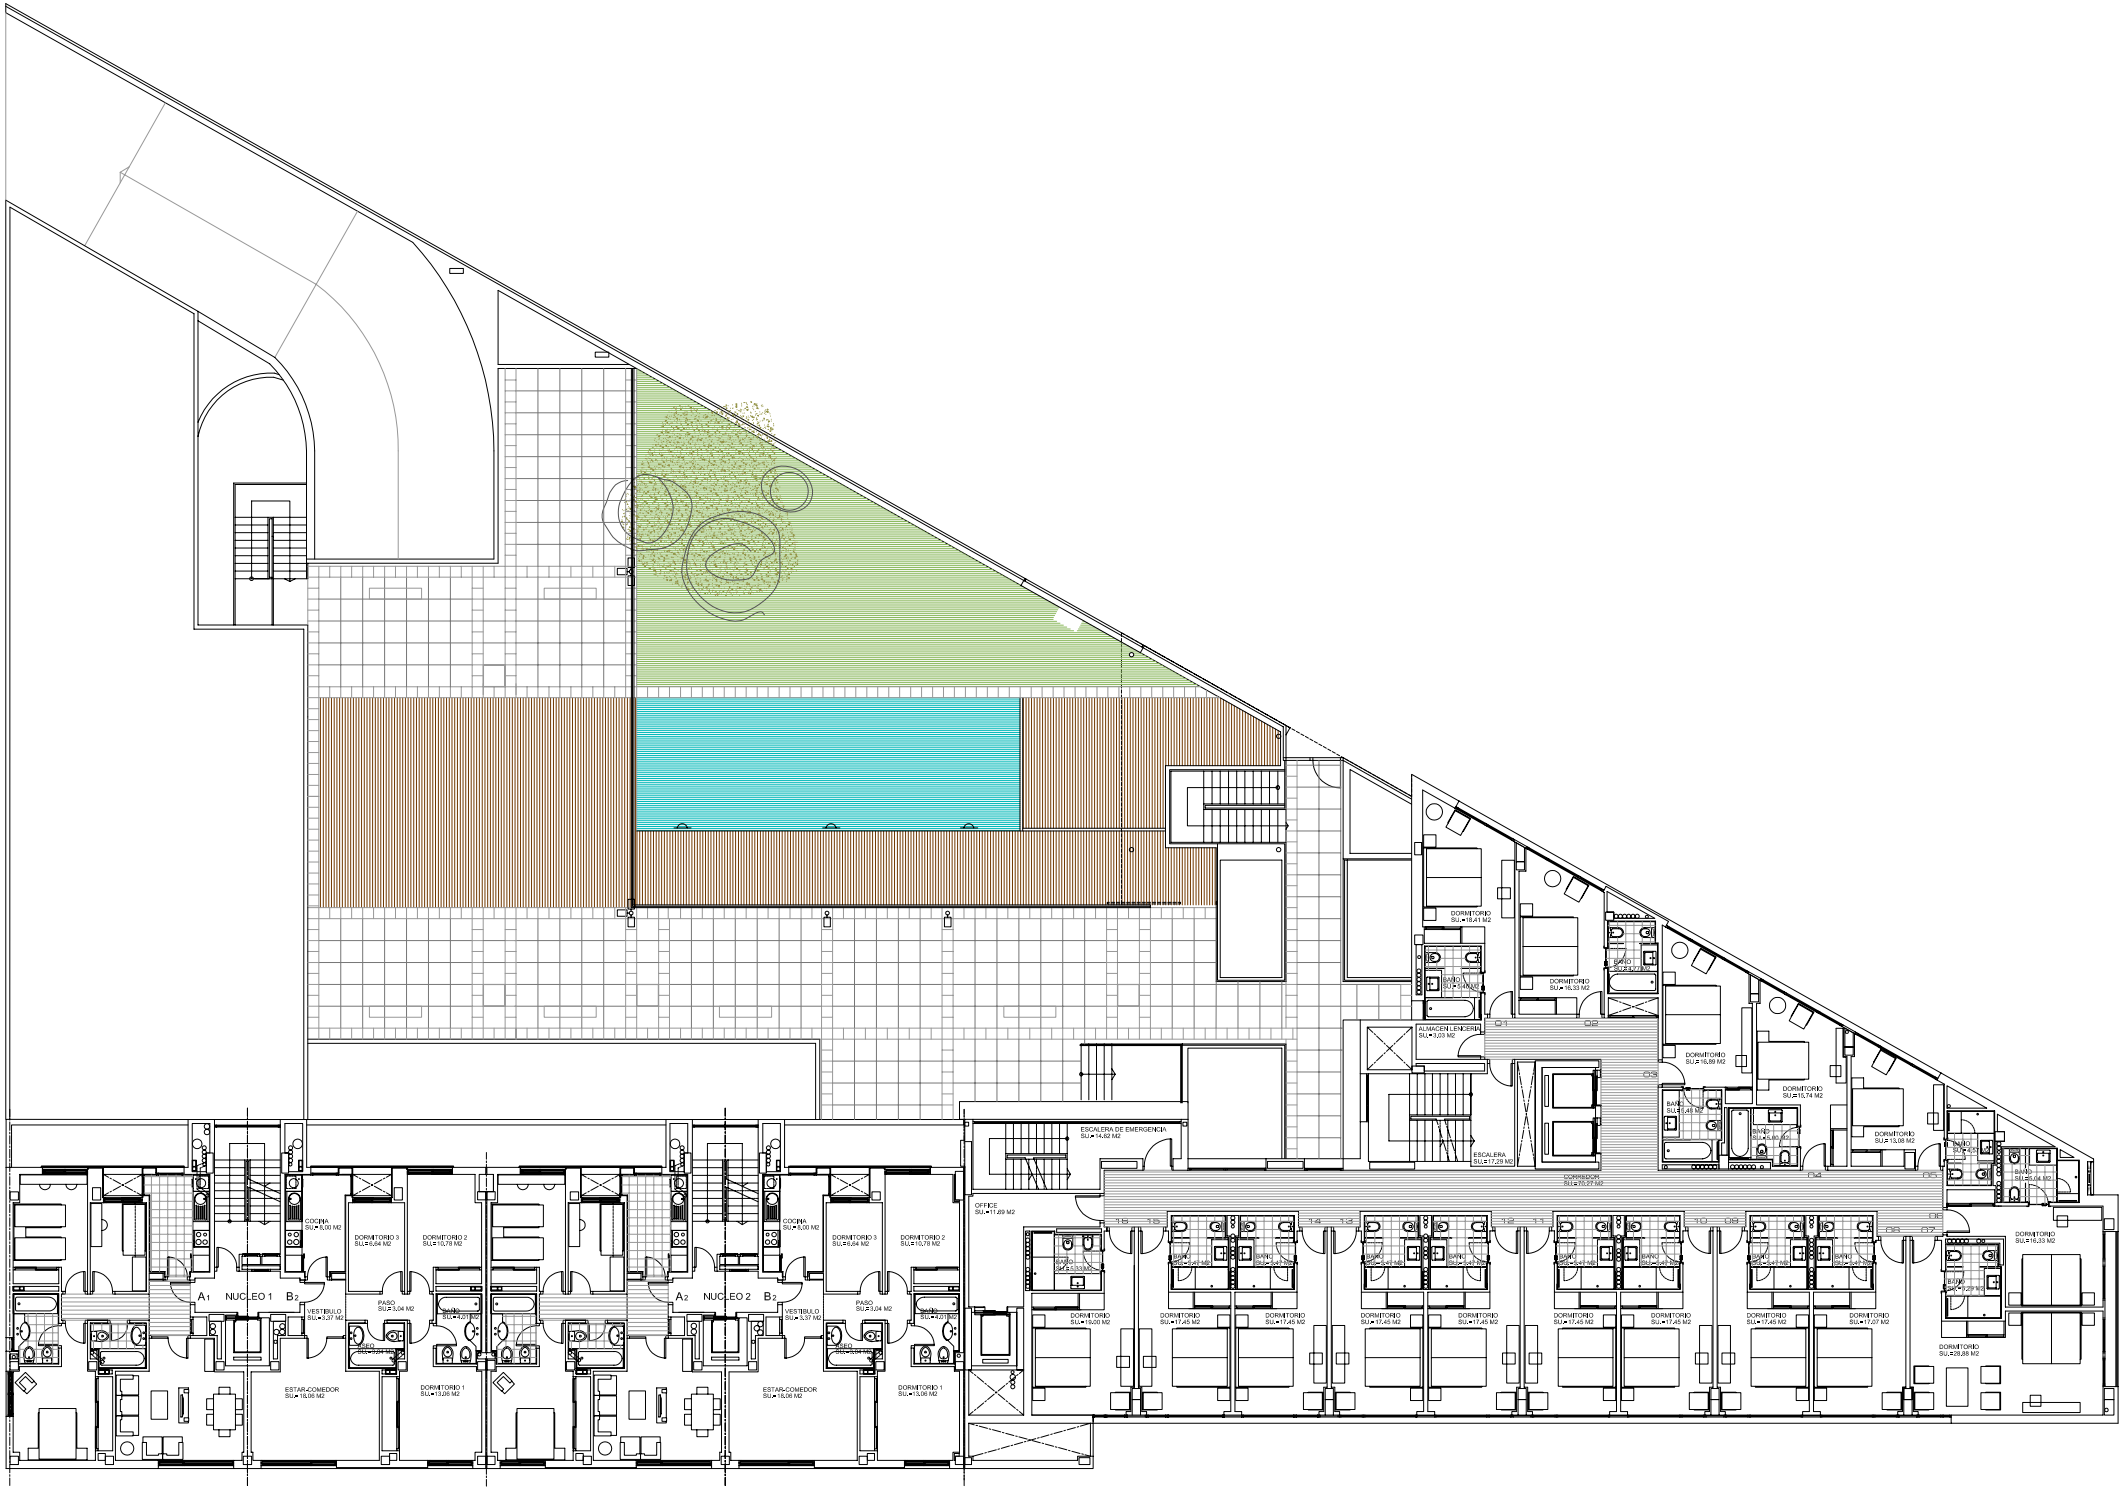
A1 NUCLEO 1 B2
A2 NUCLEO 2 B2
COCINA SU= 5,00 M2
DORMITORIO 3 SU= 9,04 M2
DORMITORIO 2 SU= 10,78 M2
VESTIBULO SU= 3,37 M2
PASO SU= 3,04 M2
BAÑO SU= 4,21 M2
ESTAR-COMEDOR SU= 18,99 M2
DORMITORIO 1 SU= 13,26 M2
ESCALERA DE EMERGENCIA SU= 14,62 M2
OFFICE SU= 11,29 M2
DORMITORIO SU= 19,00 M2
DORMITORIO SU= 17,45 M2
DORMITORIO SU= 18,41 M2
DORMITORIO SU= 16,33 M2
ALMACEN LENCERIA SU= 3,03 M2
ESCALERA SU= 17,29 M2
CORREDOR SU= 70,27 M2
DORMITORIO SU= 16,89 M2
DORMITORIO SU= 15,74 M2
DORMITORIO SU= 15,58 M2
DORMITORIO SU= 15,03 M2
DORMITORIO SU= 29,28 M2