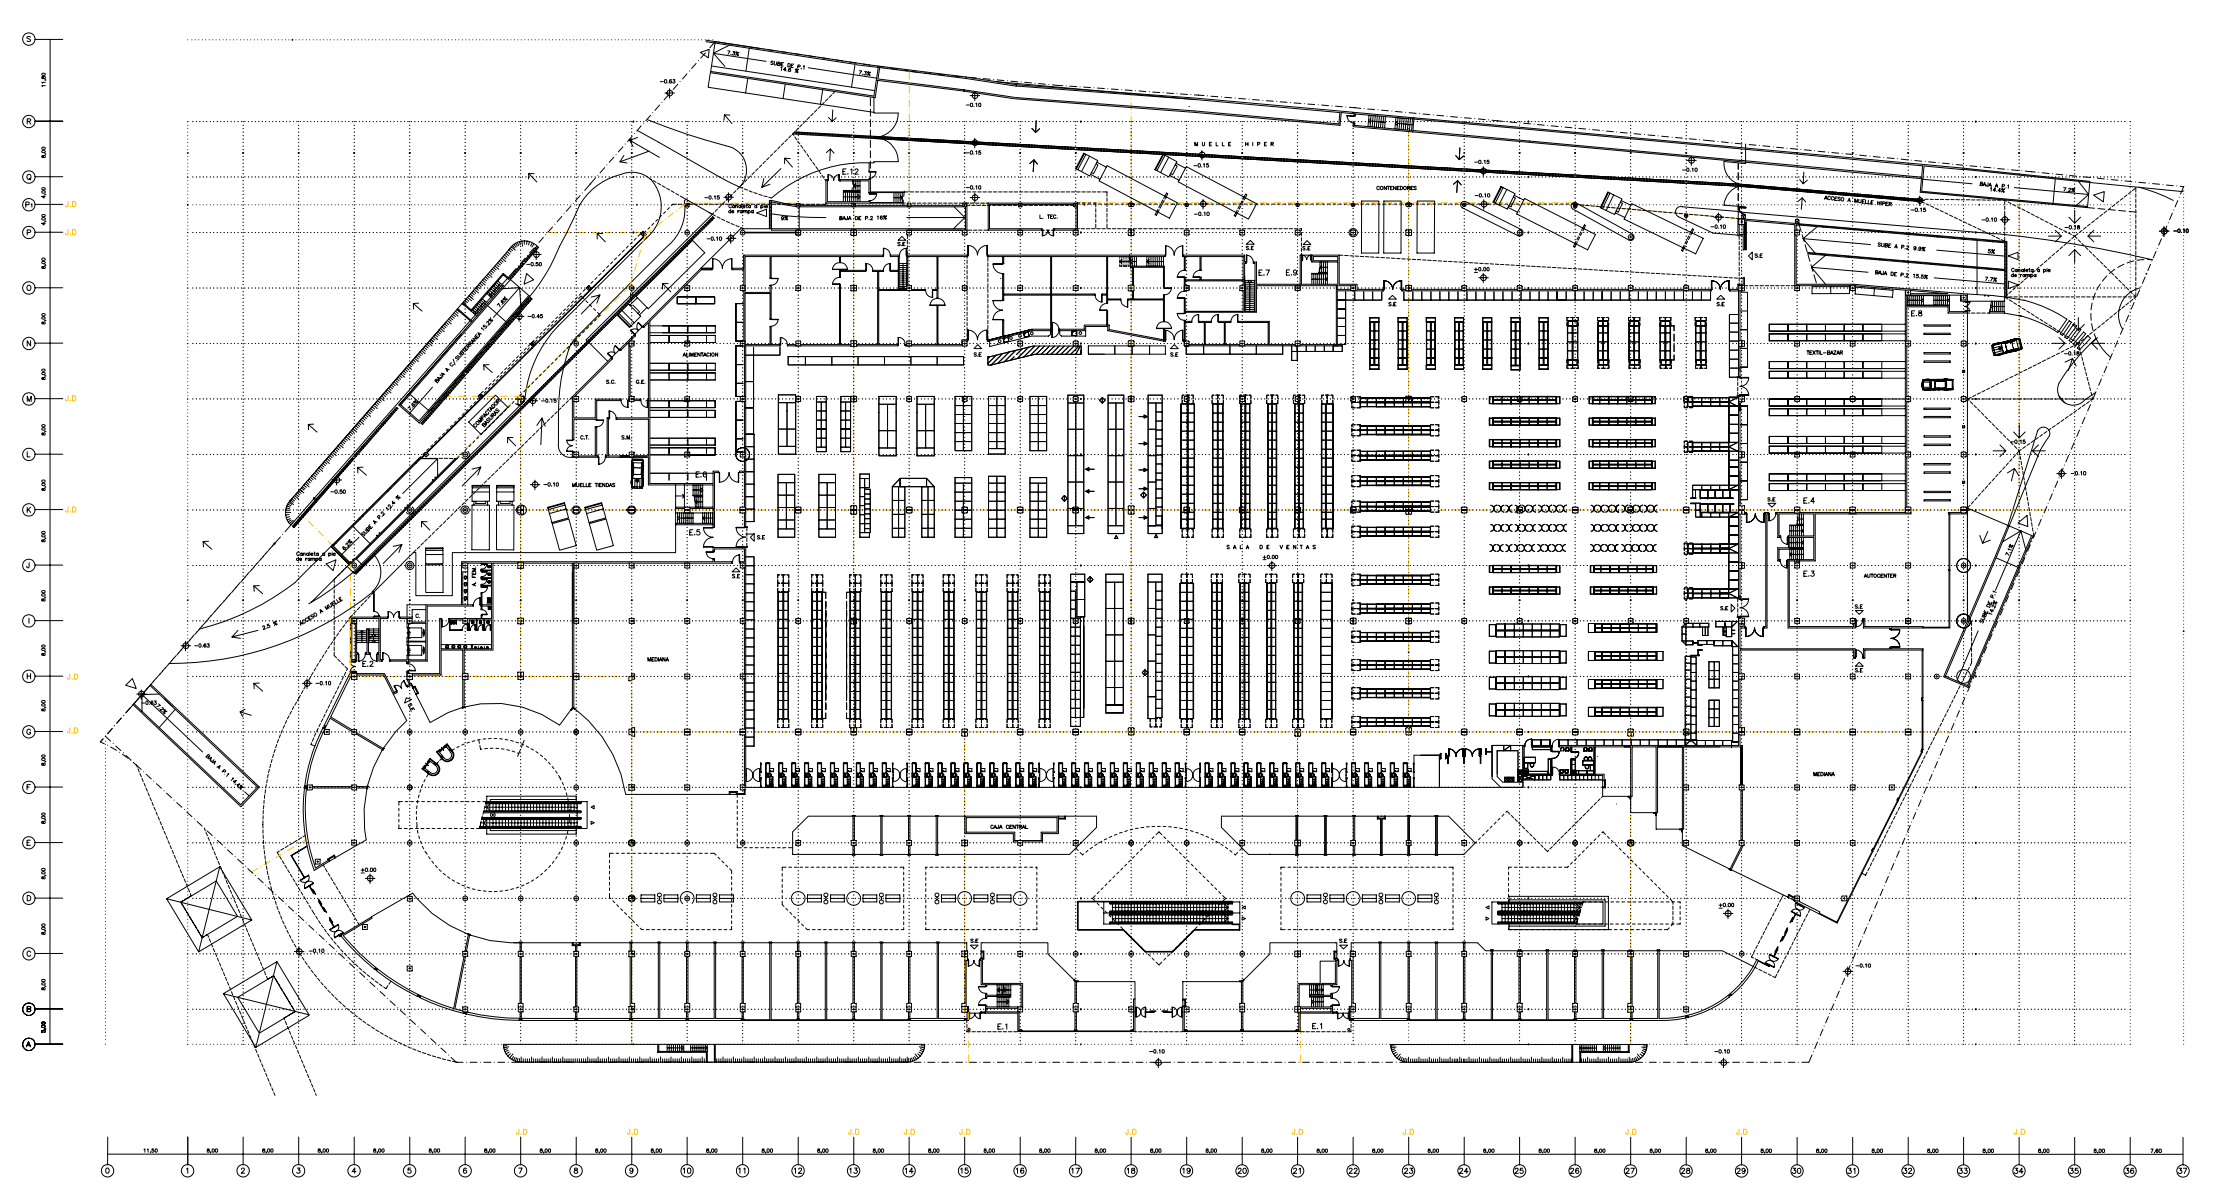
MUELLE HIPER
CONTENEDORES
ACCESO A MUELLE HIPER
BAJA DE P.2 16%
L. TEC.
SUBE A P.2 9.9%
BAJA DE P.2 15.5%
ALIMENTACION
TEXTIL-BAZAR
MUELLE TIENDAS
SALA DE VENTAS
AUTOCENTER
MEDIANA
CAJA CENTRAL
ACCESO A MUELLE
E.1
E.2
E.3
E.4
E.5
E.6
E.7
E.8
E.9
E.12