


AVENIDA DE GIJÓN

CALLE PEATONAL

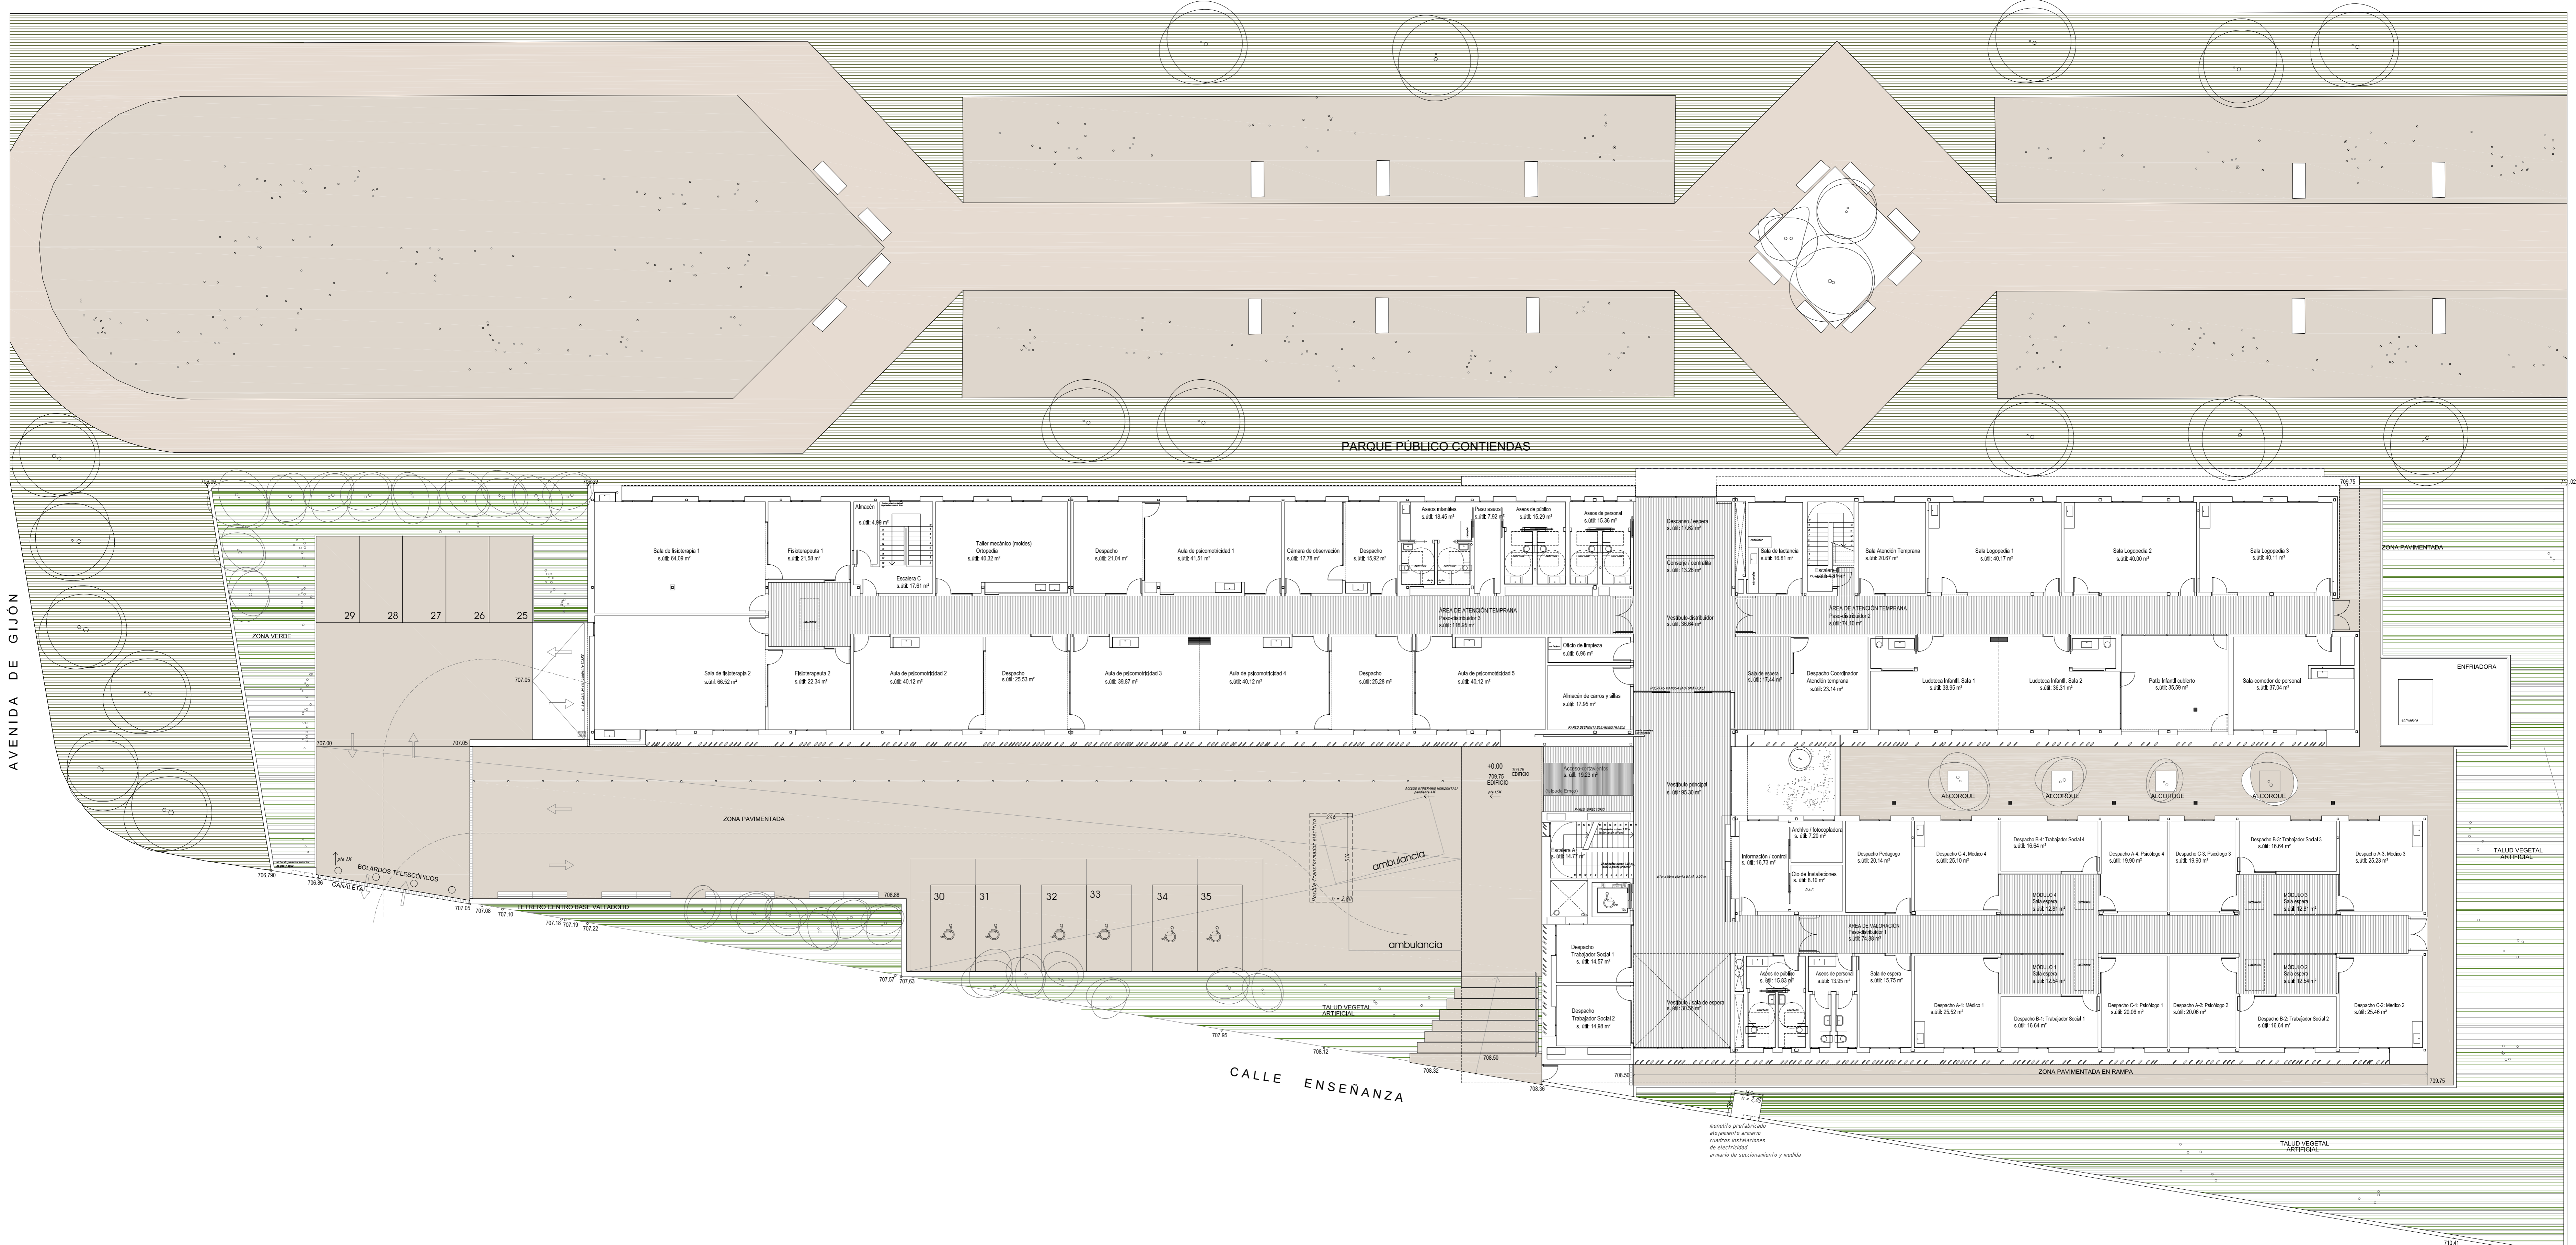

PARQUE PÚBLICO CONTIENDAS

ZONA PAVIMENTADA

ENFRIADORA

TALLID VEGETAL ARTIFICIAL

TALLID VEGETAL ARTIFICIAL

29 28 27 26 25

30 31 32 33 34 35

LETRERO CENTRO BASE VALLADOLID

CALLE ENSEÑANZA

ZONA PAVIMENTADA EN RAMPA

Sala de fisioterapia 1 s.ú.B: 64.09 m²

Fisioterapia 1 s.ú.B: 21.58 m²

Taller mecánico (módulo) s.ú.B: 40.32 m²

Despacho s.ú.B: 21.04 m²

Aula de psicopatología 1 s.ú.B: 41.51 m²

Cámara de observación s.ú.B: 17.78 m²

Despacho s.ú.B: 15.92 m²

Ases de público s.ú.B: 15.29 m²

Ases de personal s.ú.B: 15.36 m²

Sala Logopedía 1 s.ú.B: 40.17 m²

Sala Logopedía 2 s.ú.B: 40.00 m²

Sala Logopedía 3 s.ú.B: 40.11 m²

Sala de fisioterapia 2 s.ú.B: 66.52 m²

Fisioterapia 2 s.ú.B: 22.34 m²

Aula de psicopatología 2 s.ú.B: 40.12 m²

Despacho s.ú.B: 25.53 m²

Aula de psicopatología 3 s.ú.B: 39.87 m²

Aula de psicopatología 4 s.ú.B: 40.12 m²

Despacho s.ú.B: 25.20 m²

Aula de psicopatología 5 s.ú.B: 40.12 m²

Oficina de limpieza s.ú.B: 6.95 m²

Almacén de camas y sillas s.ú.B: 17.95 m²

Sala de espera s.ú.B: 17.46 m²

Despacho Coordinador Atención temprana s.ú.B: 23.14 m²

Ludoteca Infantil Sala 1 s.ú.B: 38.95 m²

Ludoteca Infantil Sala 2 s.ú.B: 36.31 m²

Park Infantil cubierto s.ú.B: 35.56 m²

Sala-comedor de personal s.ú.B: 37.04 m²

Información / control s.ú.B: 16.73 m²

Despacho Pastajoso s.ú.B: 20.14 m²

Despacho C-4: Médico 4 s.ú.B: 25.10 m²

Despacho B-4: Trabajador Social 4 s.ú.B: 16.64 m²

Despacho B-3: Trabajador Social 3 s.ú.B: 16.64 m²

Despacho Social 1 s.ú.B: 14.27 m²

Despacho Social 2 s.ú.B: 14.88 m²

Despacho A-1: Médico 1 s.ú.B: 25.52 m²

Despacho B-1: Trabajador Social 1 s.ú.B: 16.64 m²

Despacho C-2: Médico 2 s.ú.B: 25.49 m²

Despacho B-2: Trabajador Social 2 s.ú.B: 16.64 m²

Despacho C-1: Psicólogo 1 s.ú.B: 20.99 m²

Despacho A-2: Médico 2 s.ú.B: 20.99 m²

Despacho B-2: Trabajador Social 2 s.ú.B: 16.64 m²

Despacho C-2: Médico 2 s.ú.B: 25.49 m²

ambulancia

ambulancia

monolito prefabricado alojamiento armario cuadros y tableros de electricidad armario de seccionamiento y medida