



alzado diurno. maxima apertura de celosia.

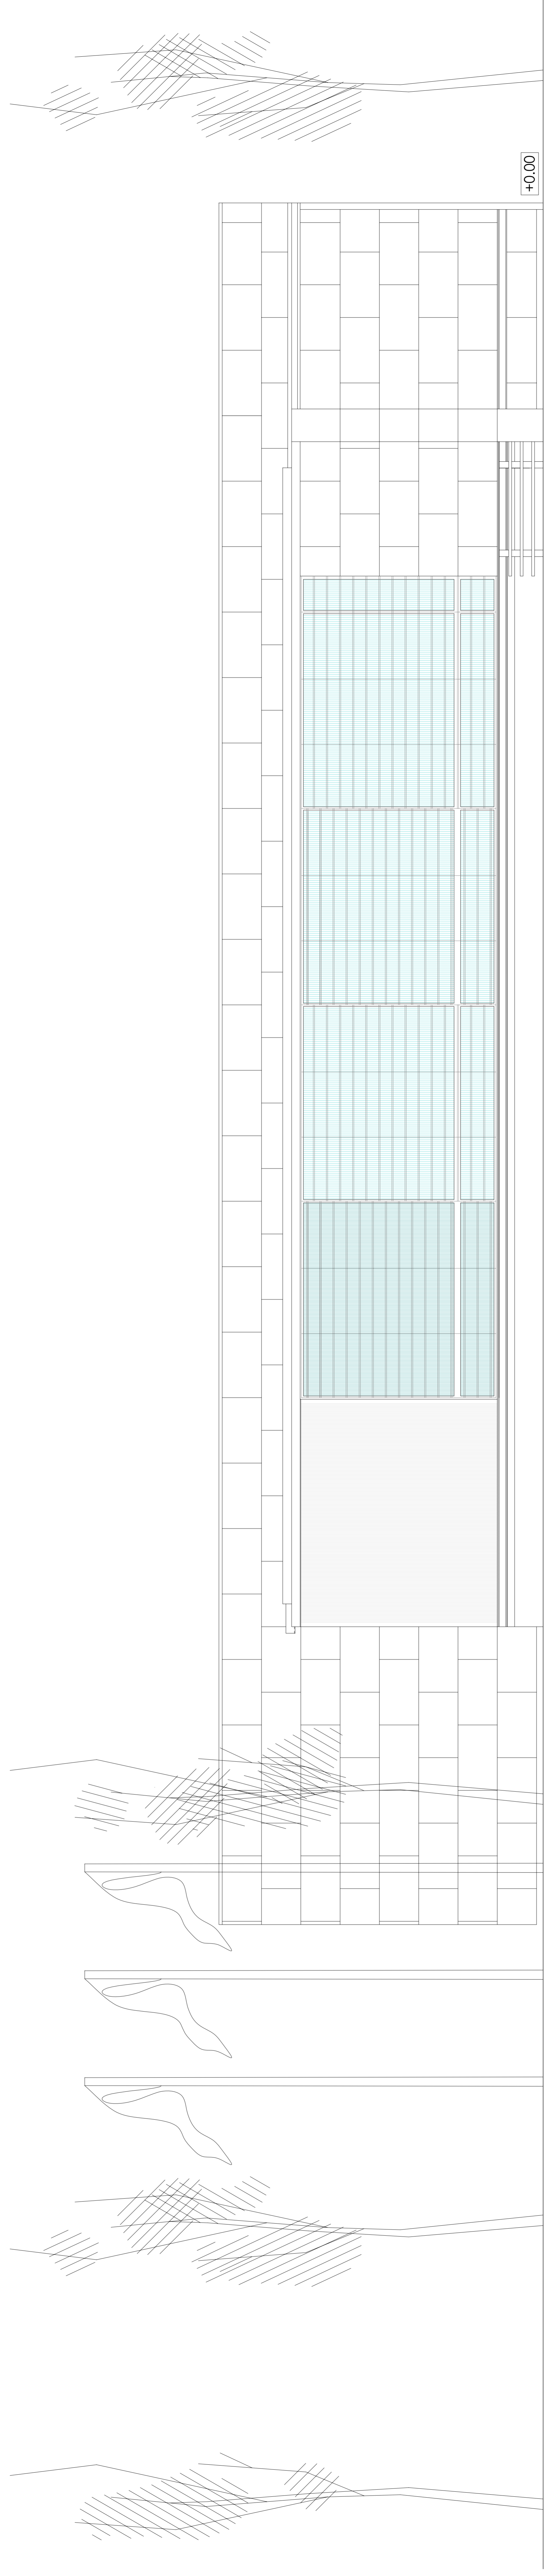

alzado nocturno. celosia cerrada.

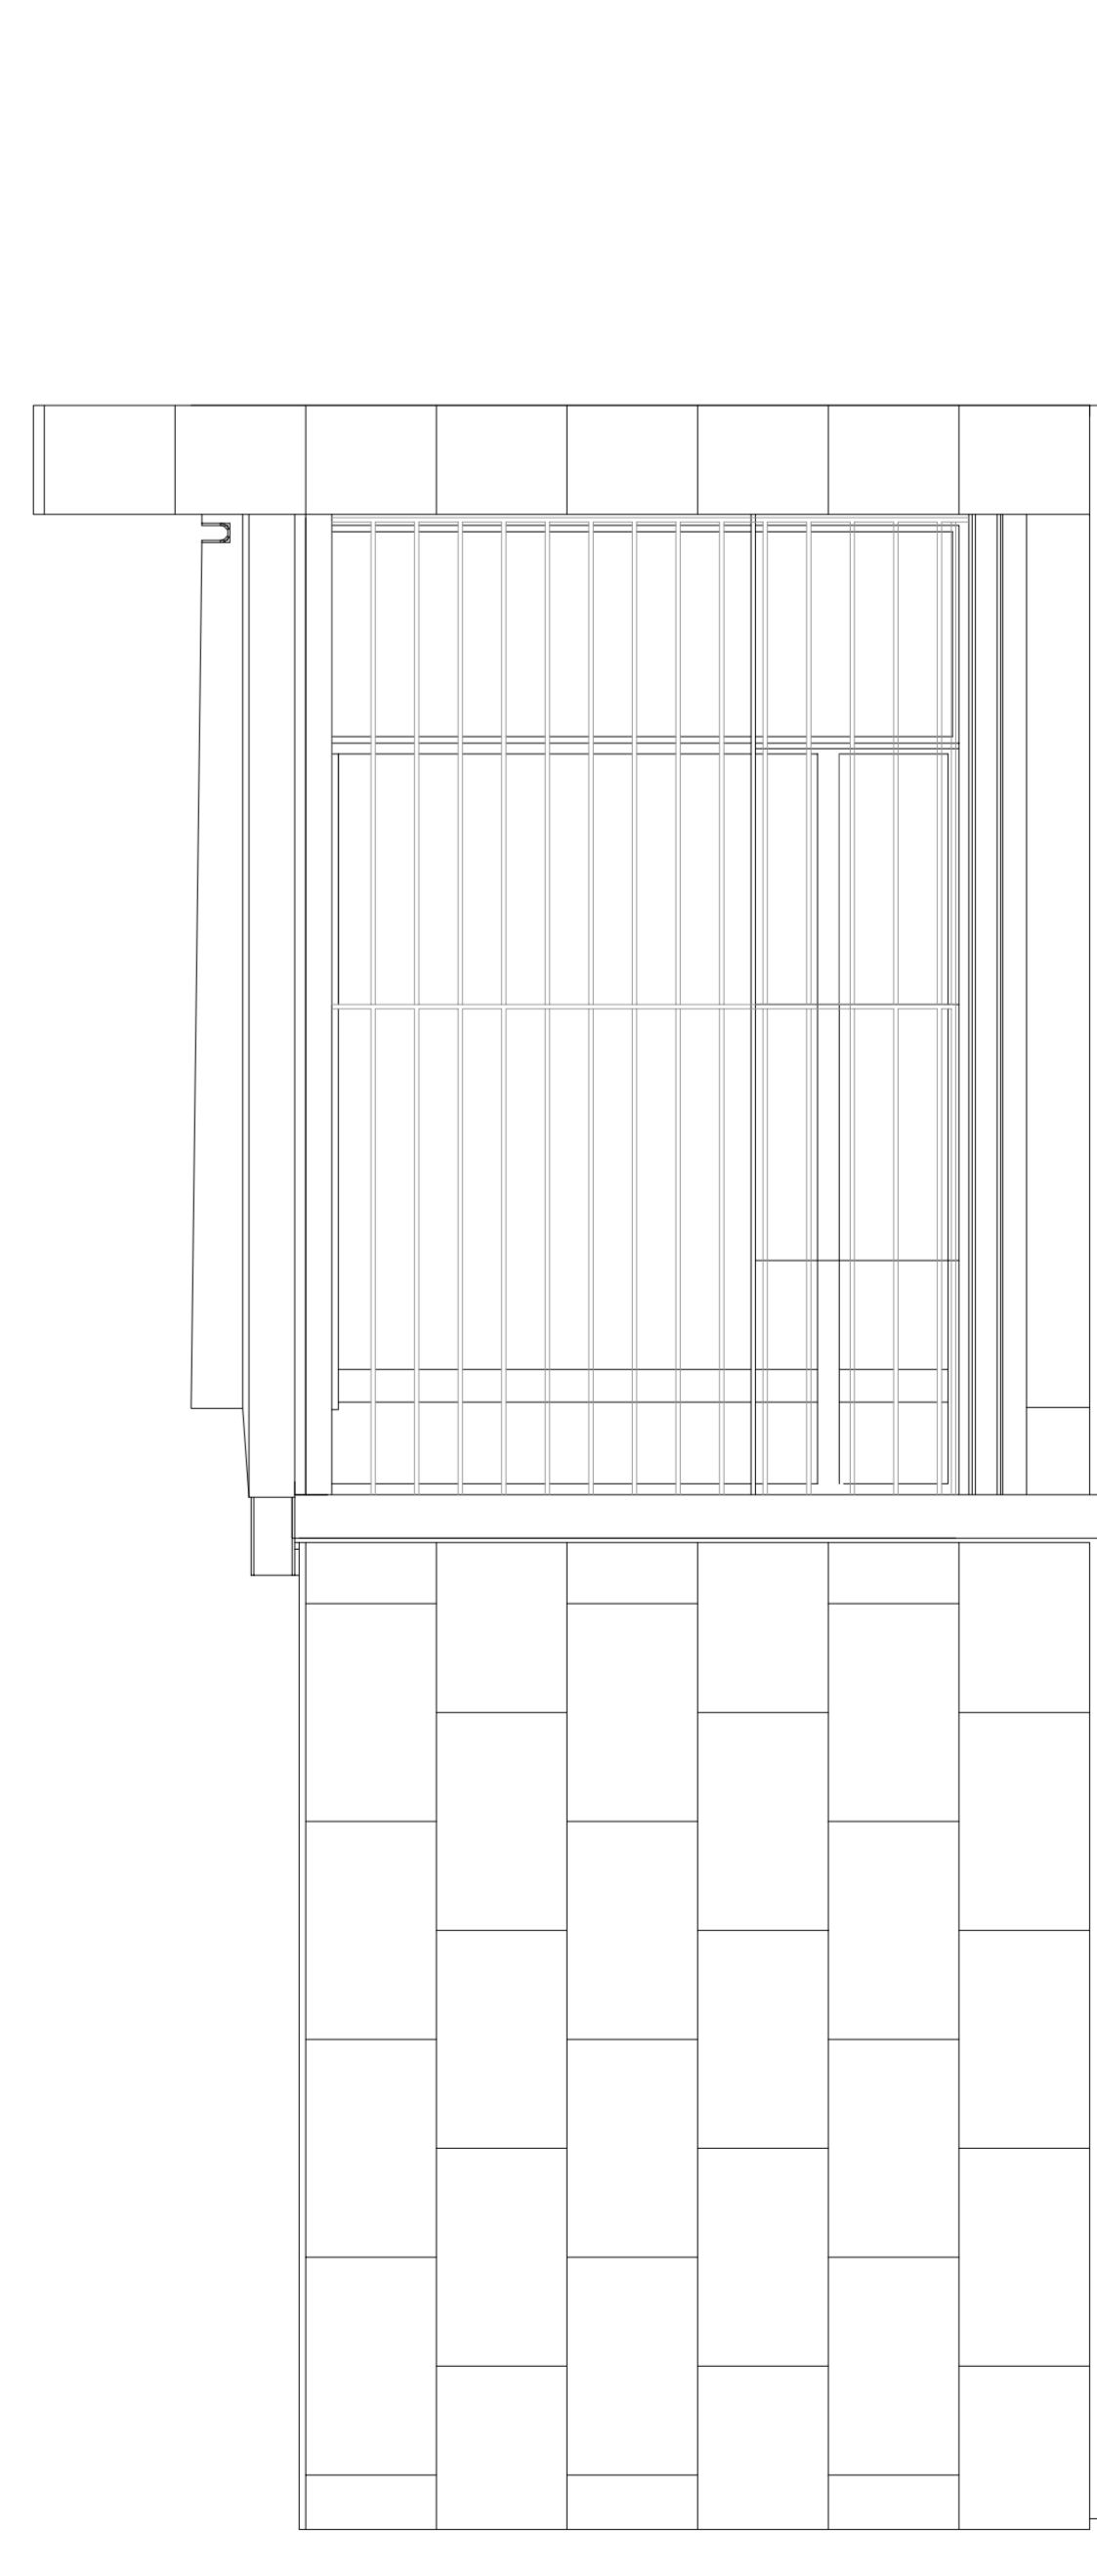

alzado lateral

PROYECTO BASICO Y DE EJECUCIÓN  
 PABELLÓN PROVISIONAL PARA OFICINA DE VENTA EN PLAN  
 PARCIAL EL PERAL. VALLADOLID

PLANO N° **A3** ALZADOS · CELOSIA ESCALA 1/50

FECHA: ABRIL, 2003  
 REF.: 375  
 PROPIEDAD: ALBERTO LOPEZ MFRINO  
 J. GERARDO MENDEZ PASCUAL  
 ARQUITECTOS