


ALZADO OESTE CALLE GALENA

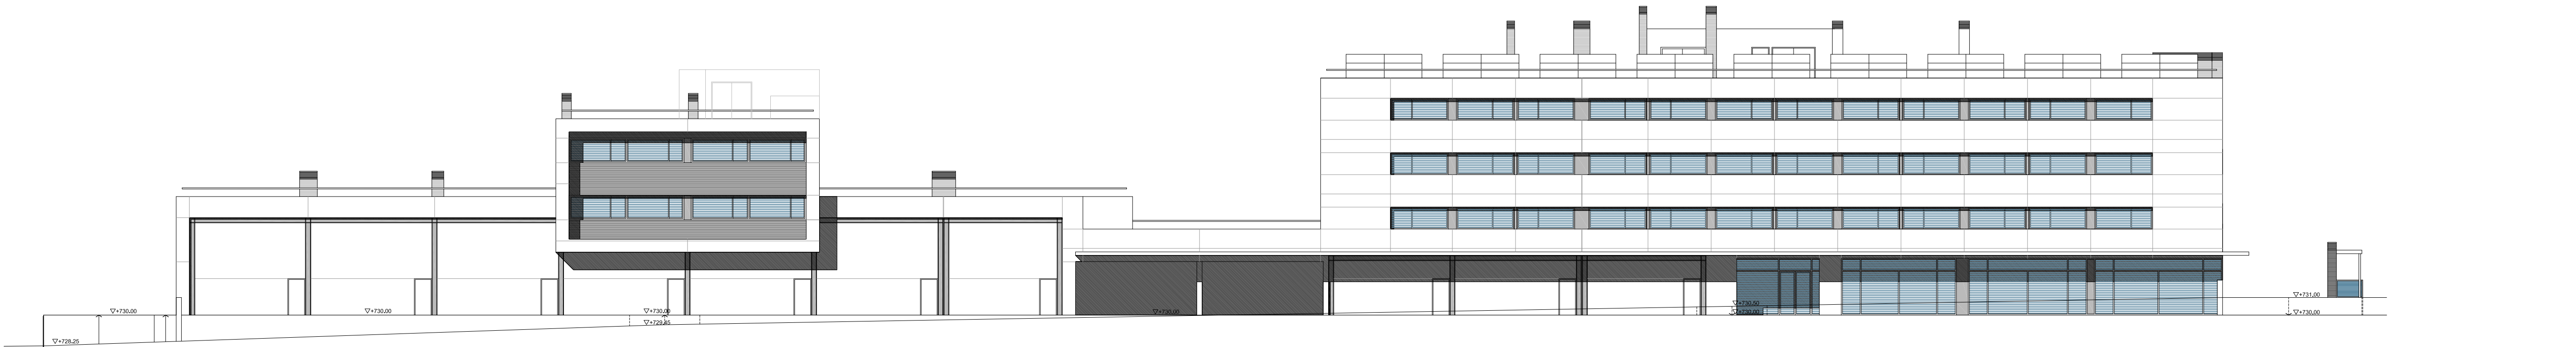

ALZADO SUR CALLE ORO