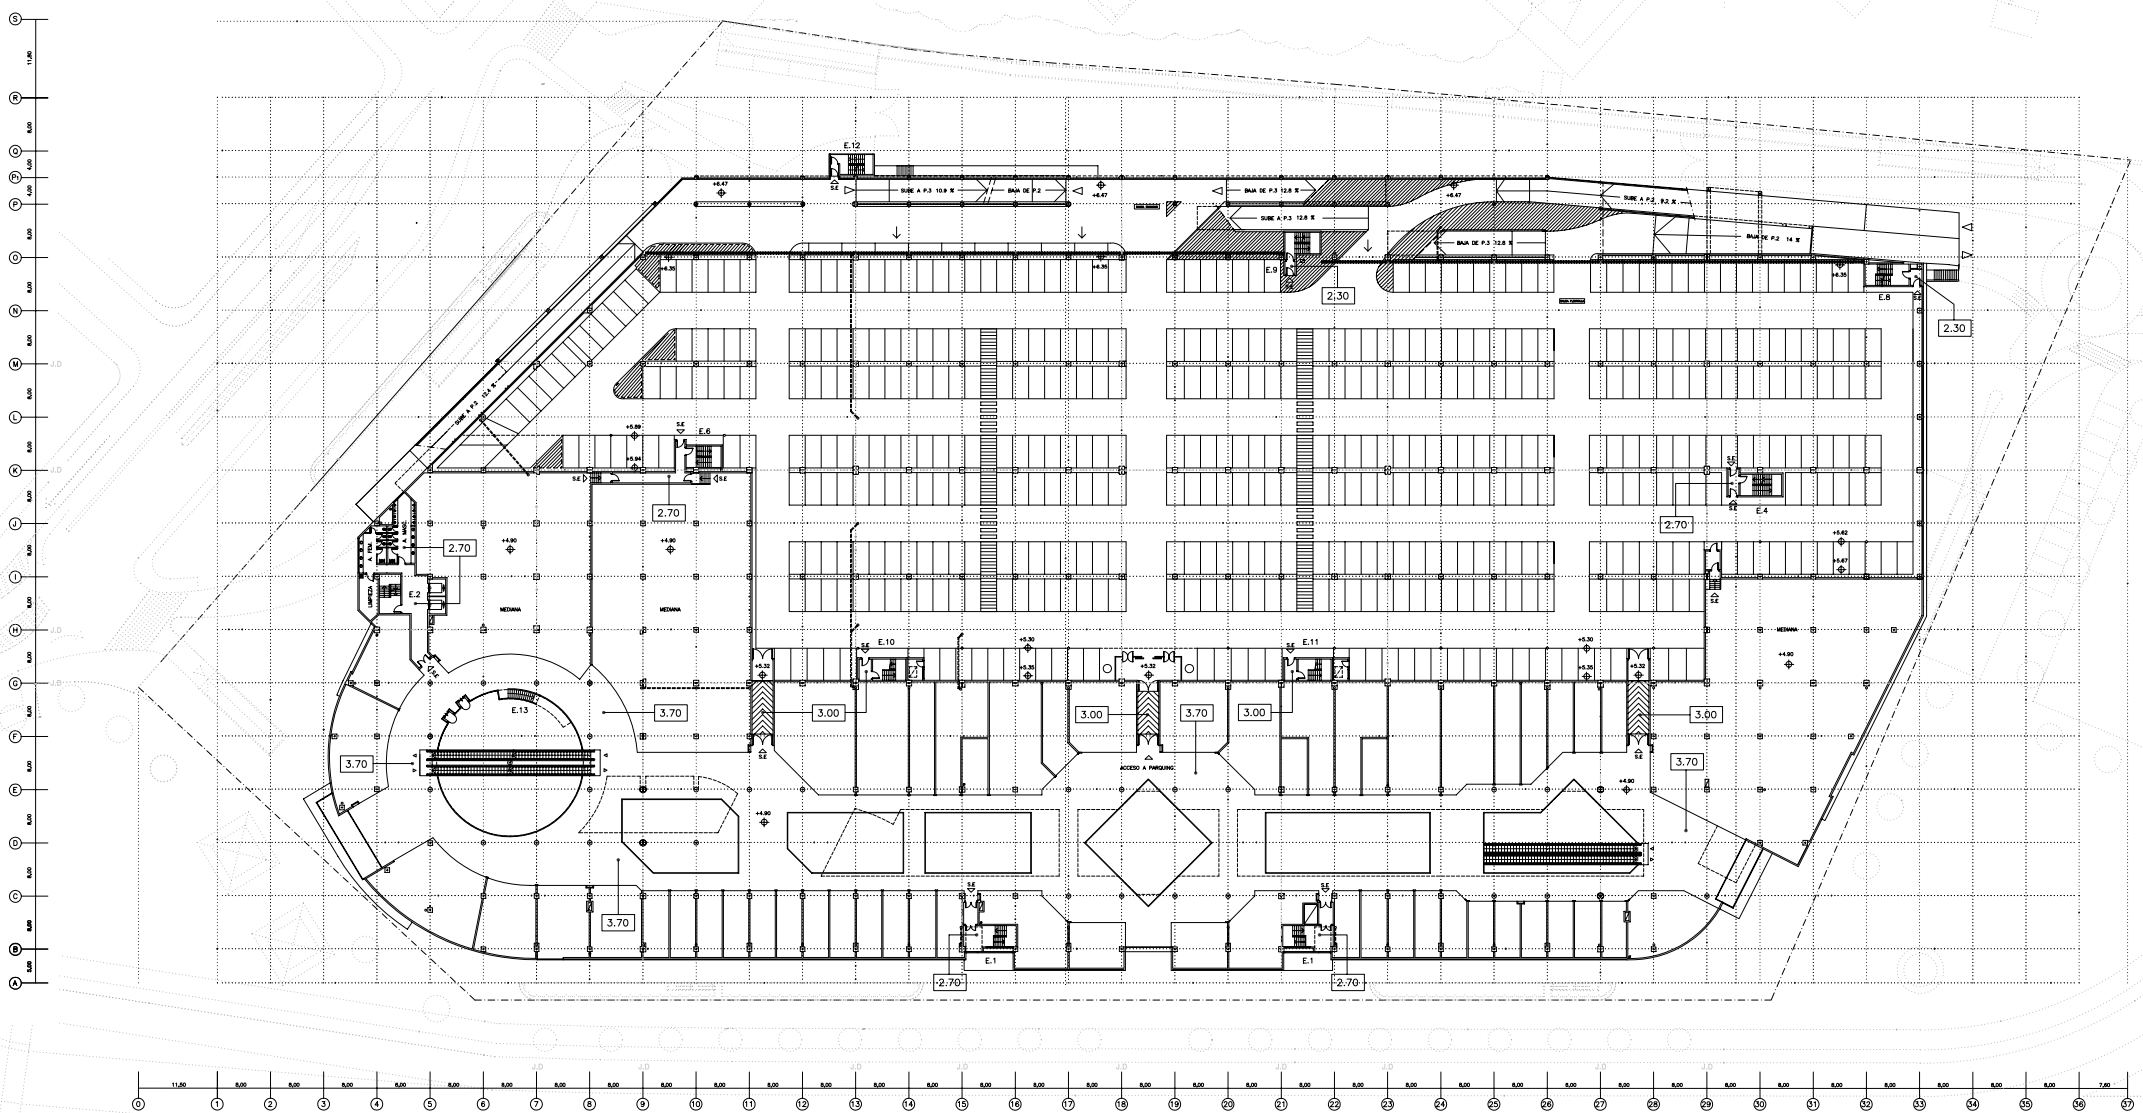
E.12
E.9
E.8
E.6
E.4
E.2
E.10
E.11
E.13
E.1
SUBE A P.3 10.9 %
BAJA DE P.2
SUBE A P.3 12.8 %
BAJA DE P.3 12.8 %
BAJA DE P.2 14 %
2.30
2.70
3.70
3.00
MEZANINA
ACCESO A PARQUING